


Installation de barrières dans le quartier situé entre la route de Mondorf et la route de Peppange à Bettembourg

Présentation publique
du 28 avril 2025


obeler
fenneng:beetebuerg:
hunchereng
näerzeng

eis gemeng


Le quartier avec le campus « Reebouschoul »

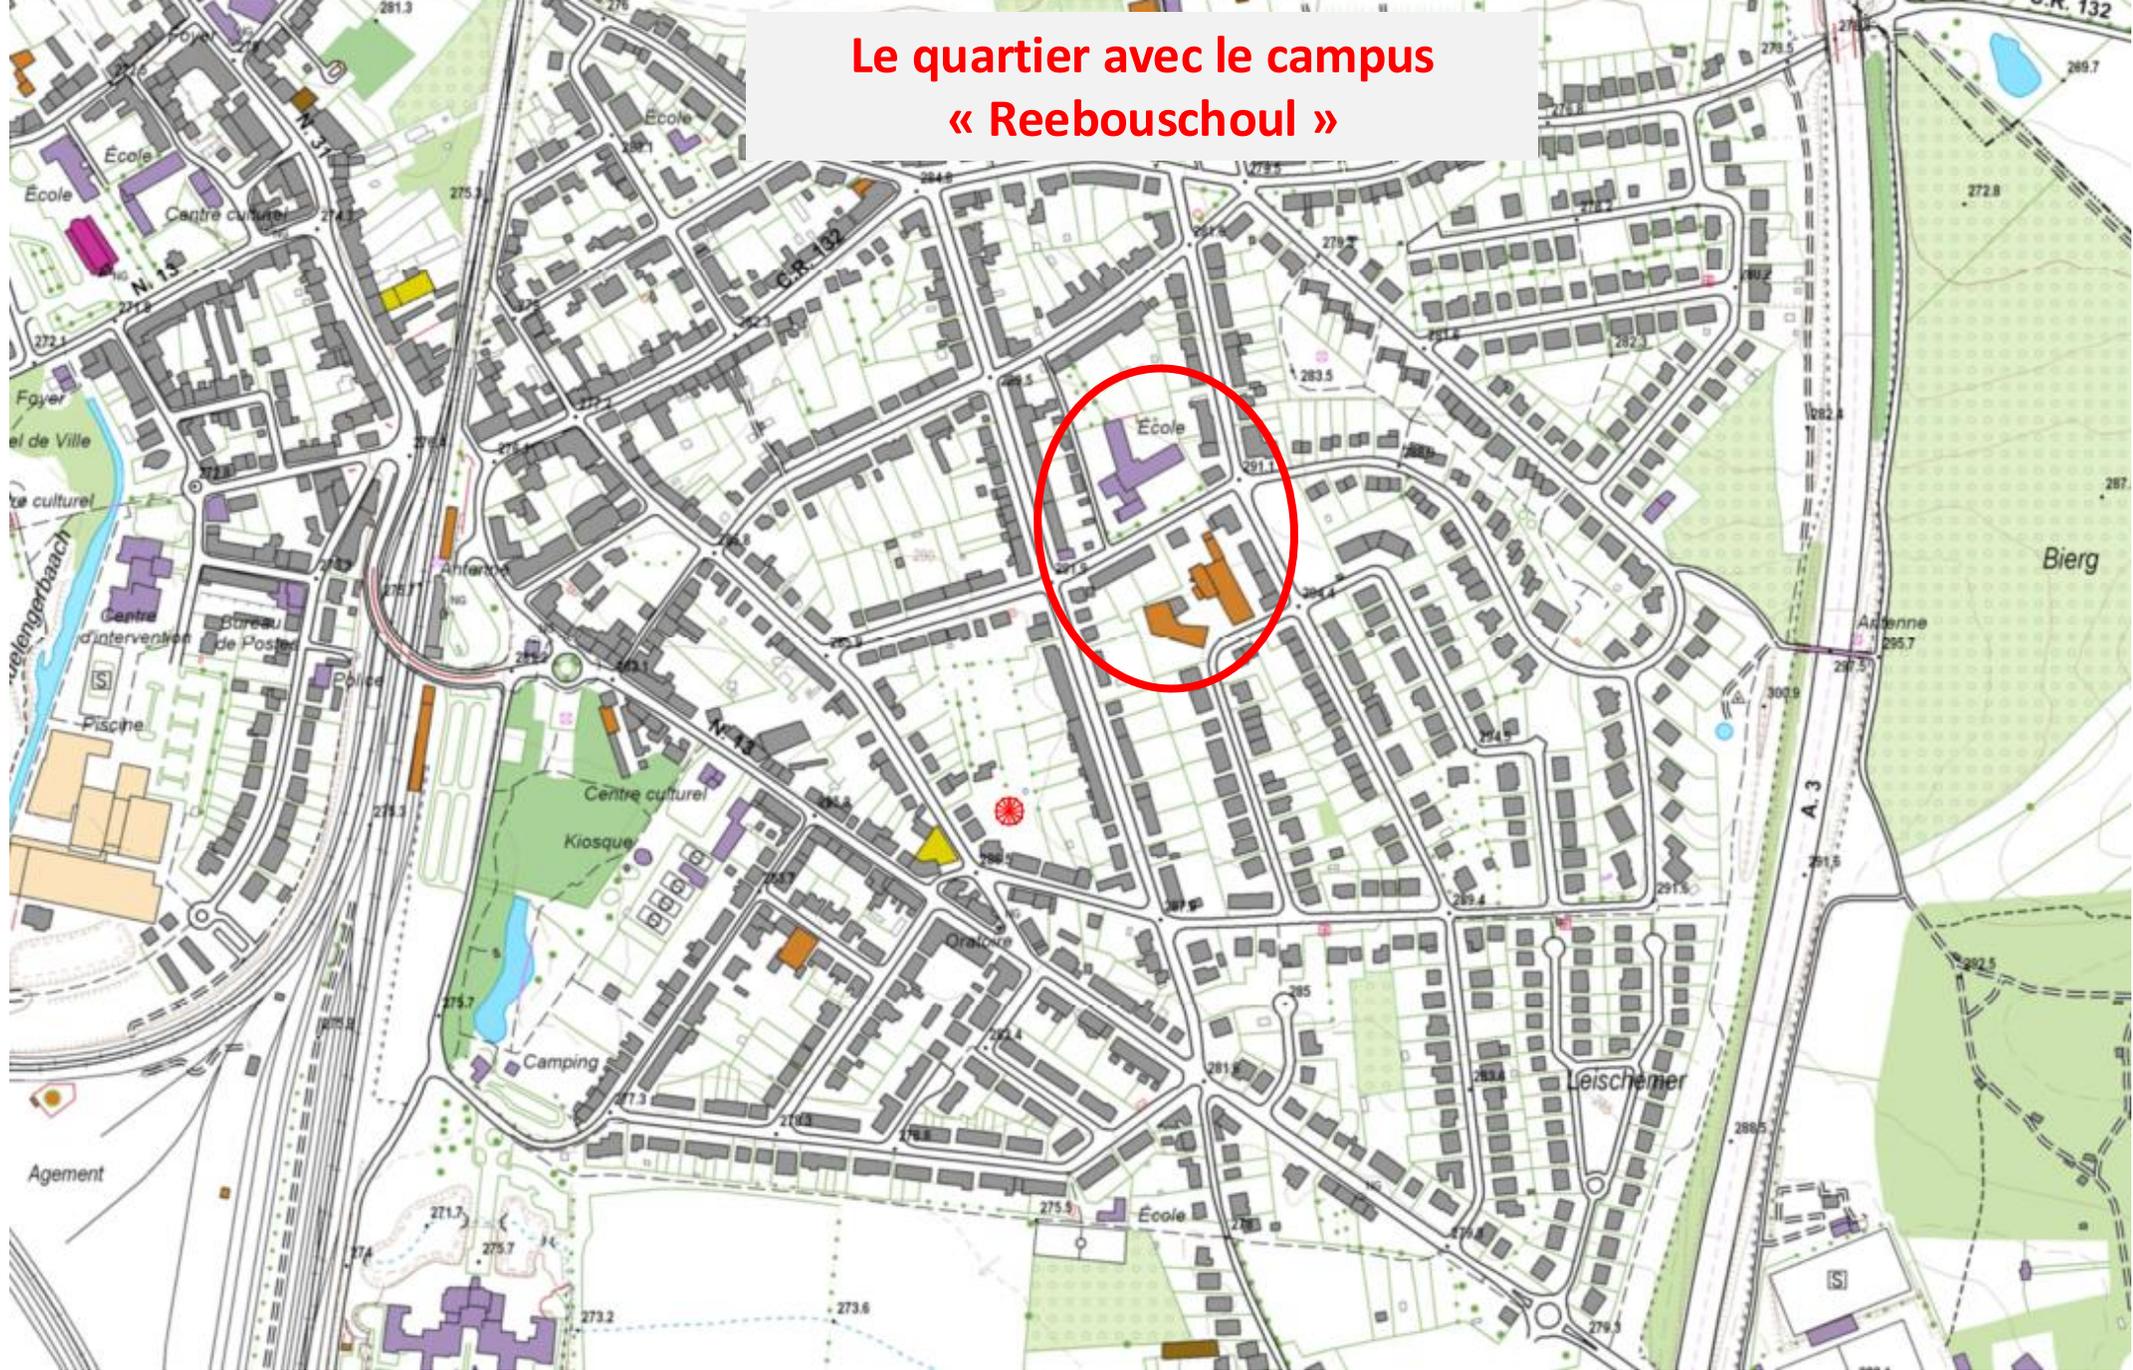

Les mesures en vigueur

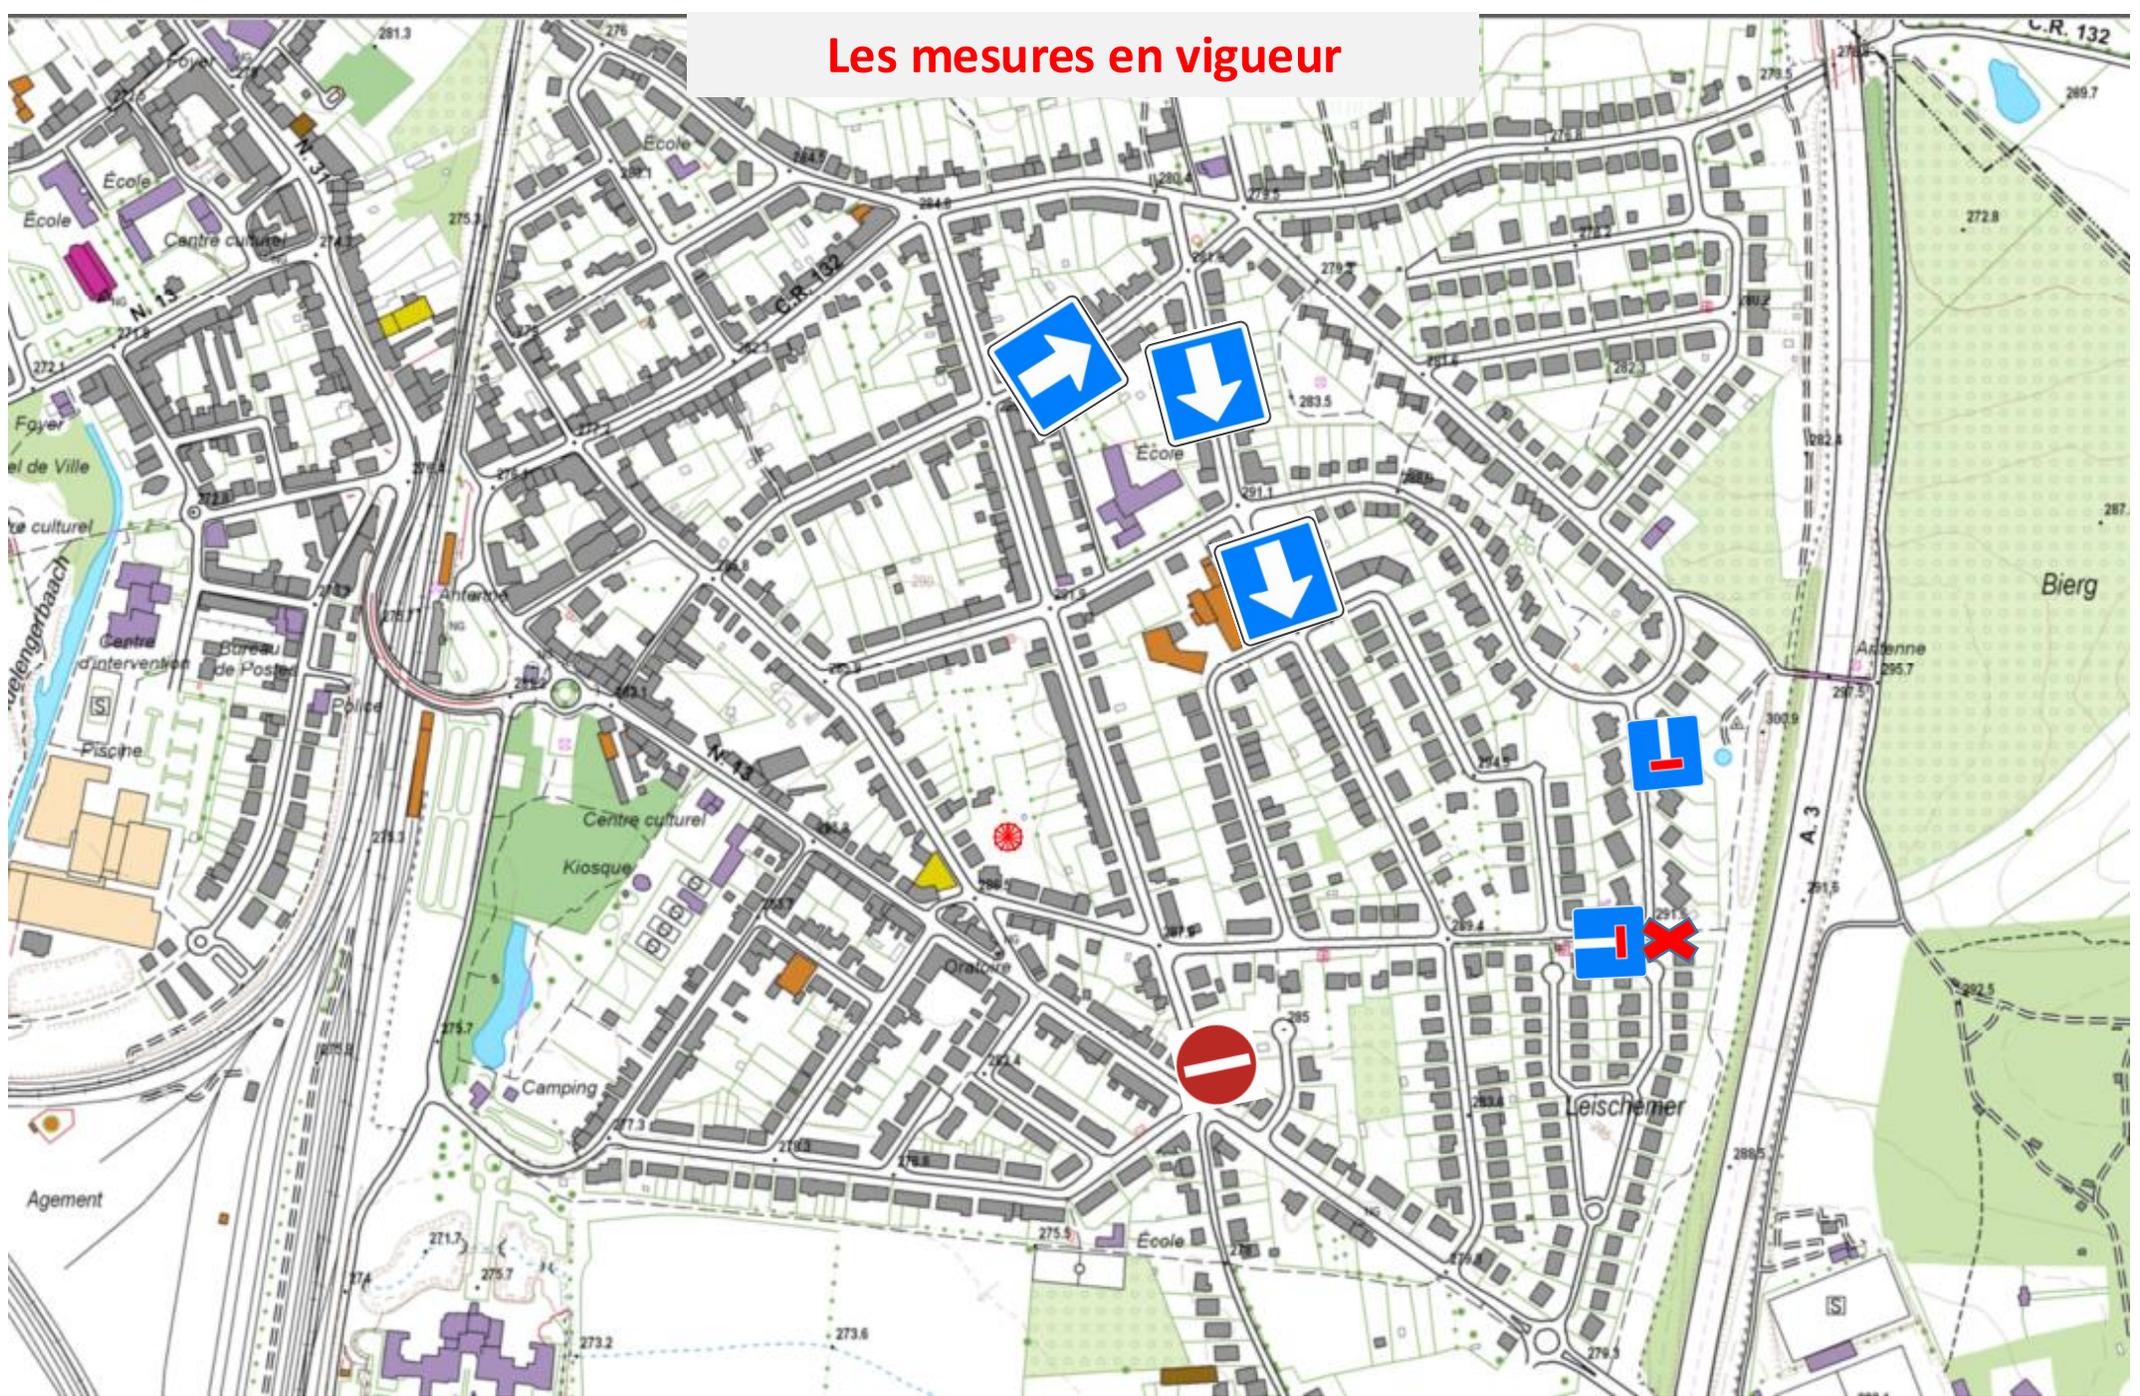

Problématique à considérer

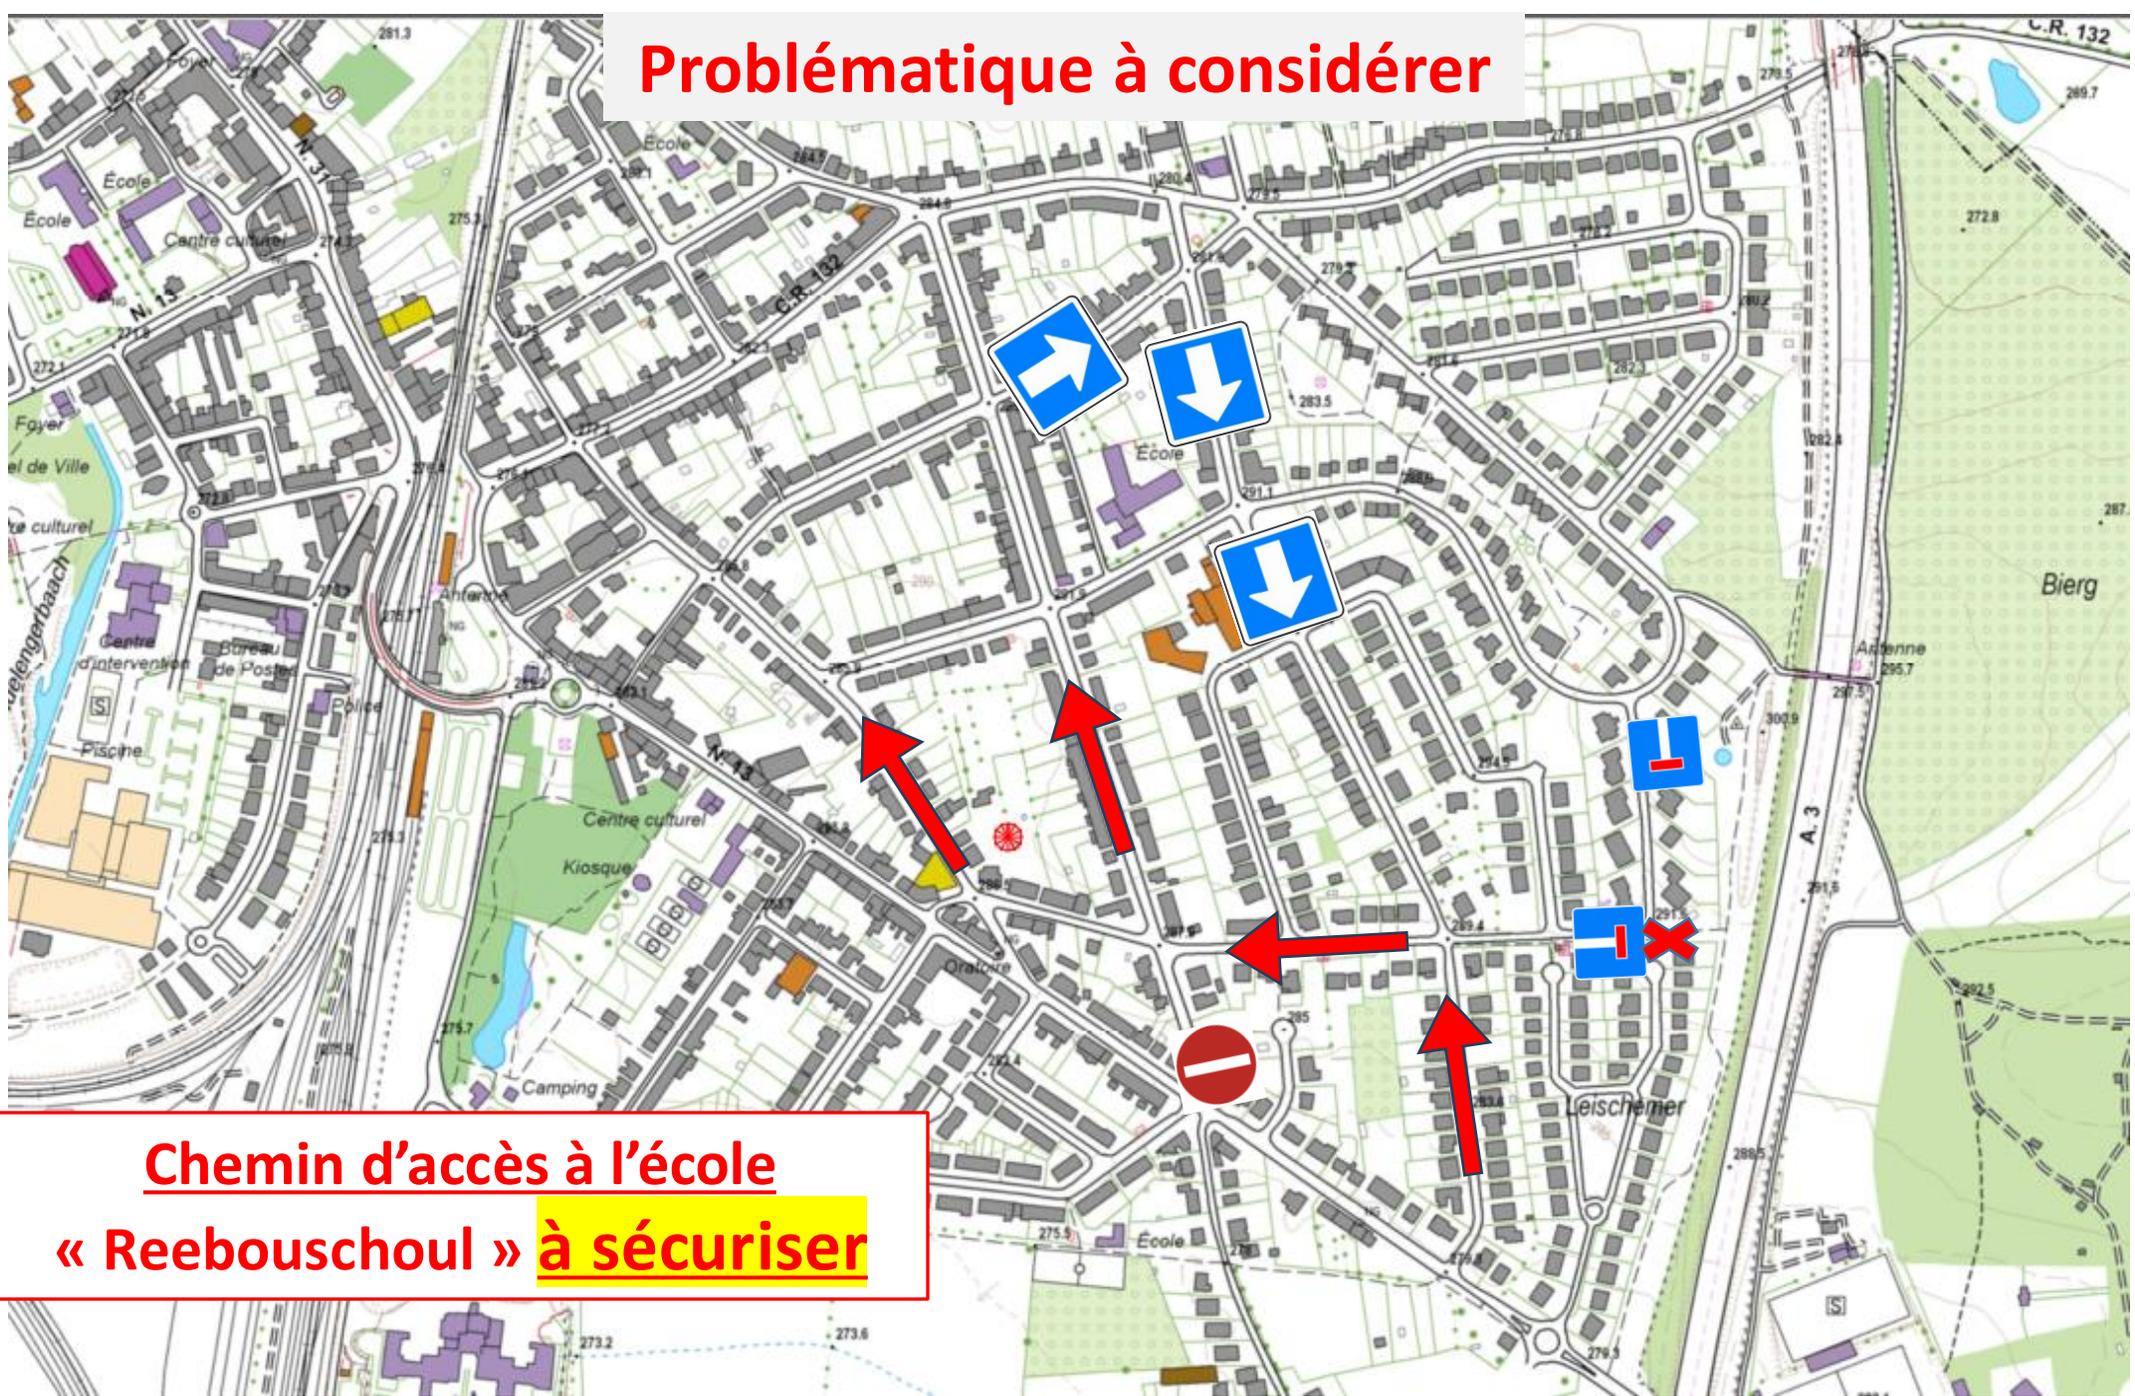


**Chemin d'accès à l'école
« Reebouschoul » à sécuriser**


Mesures proposées



Entrée fermée entre 7 et 9 heures
Sortie possible en permanence

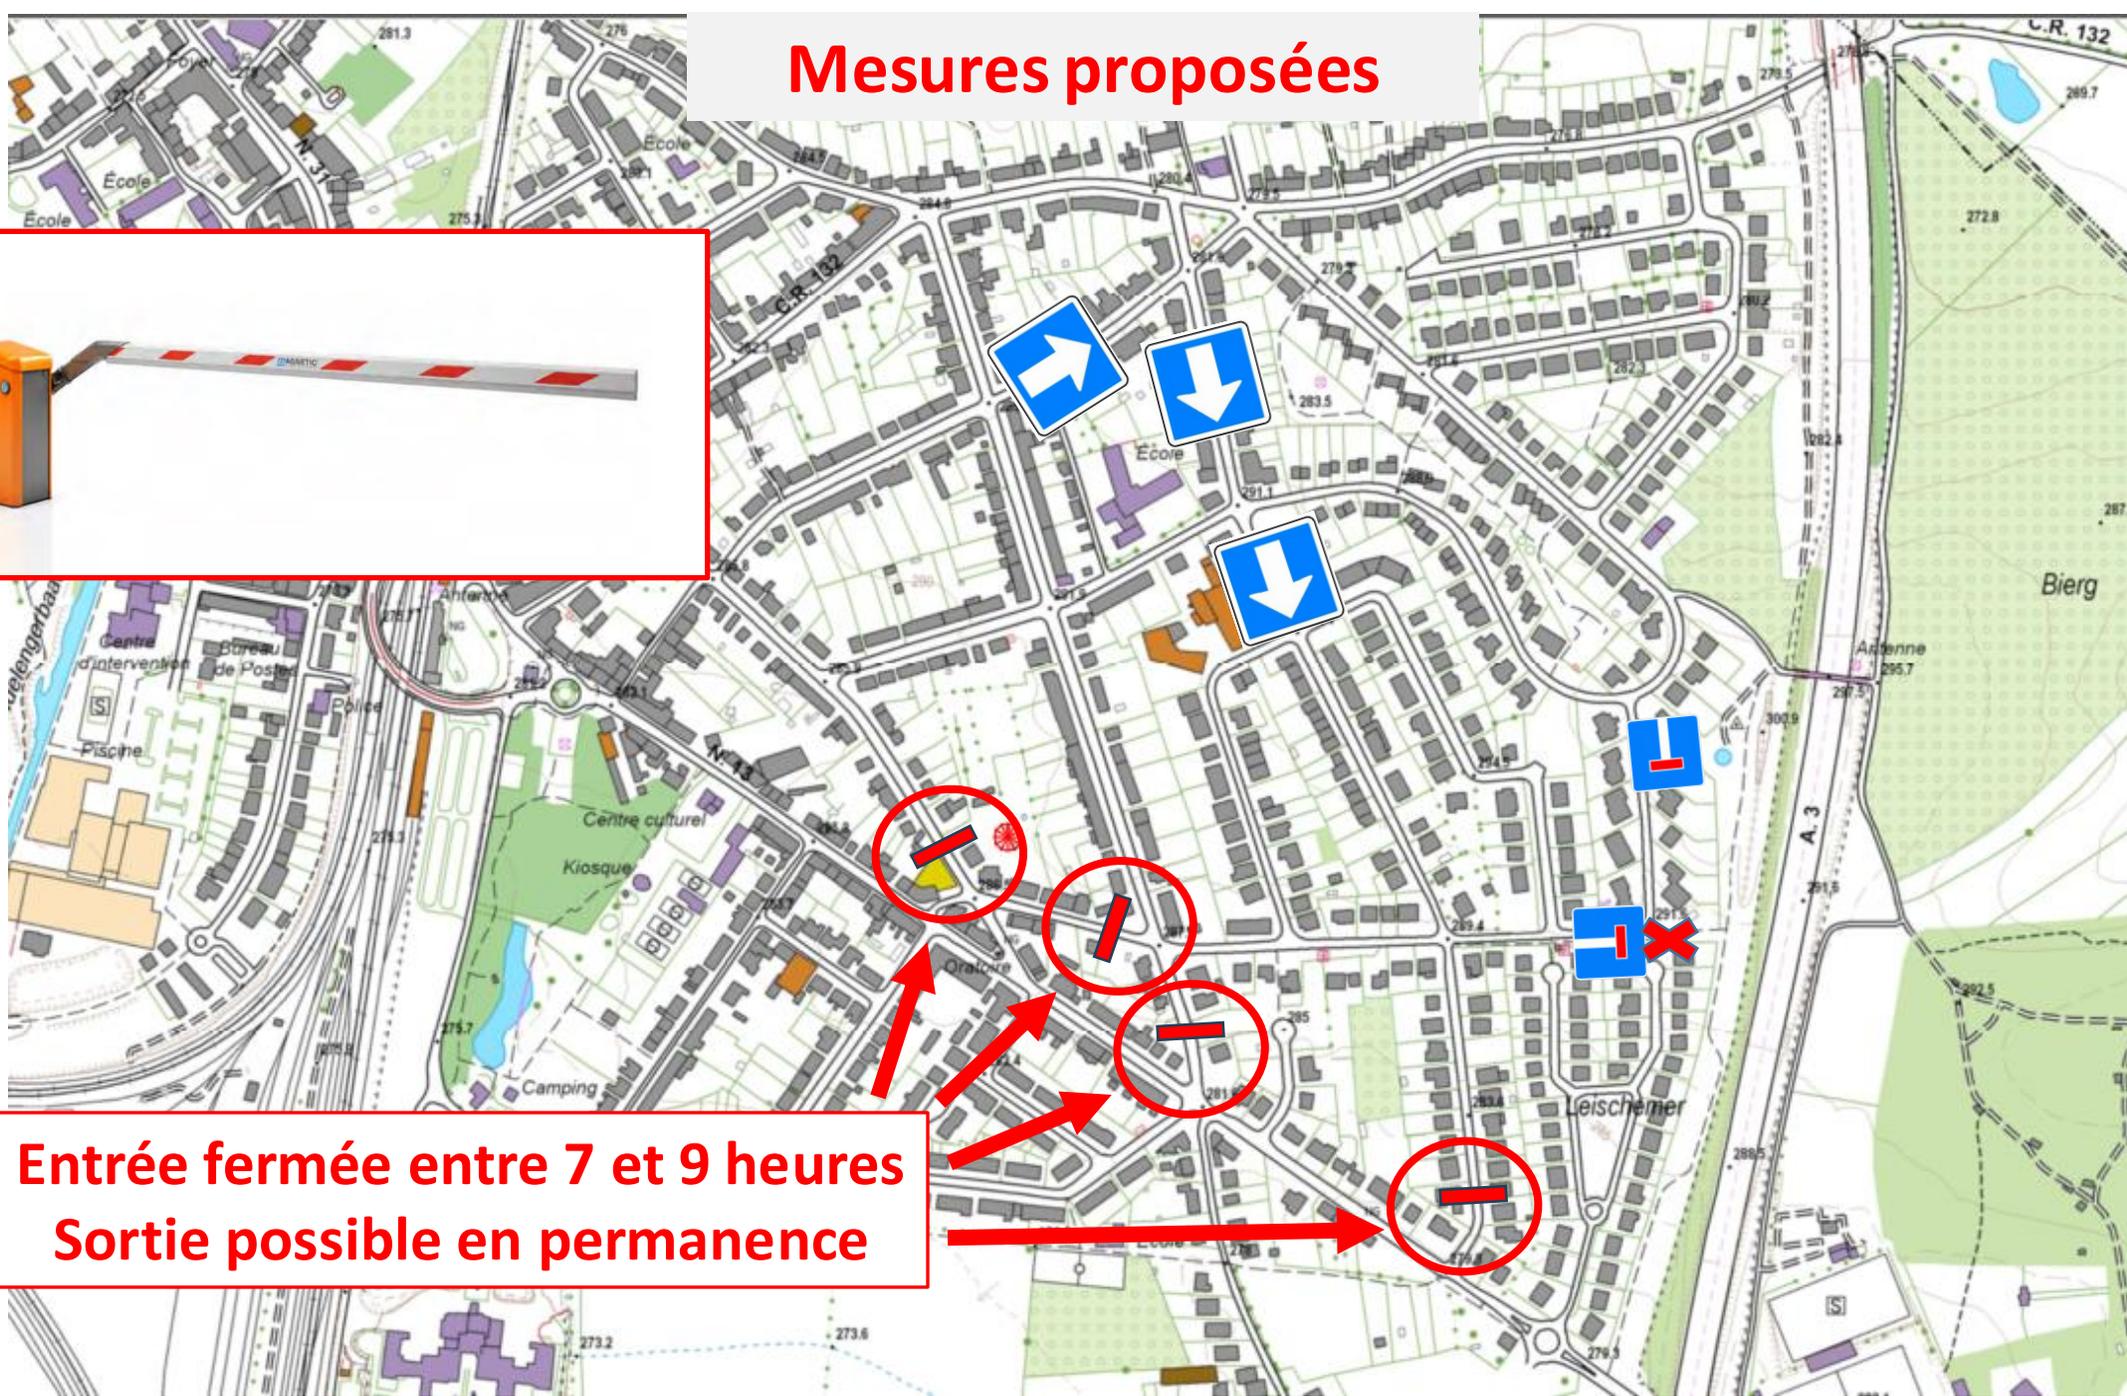

À pied à l'école

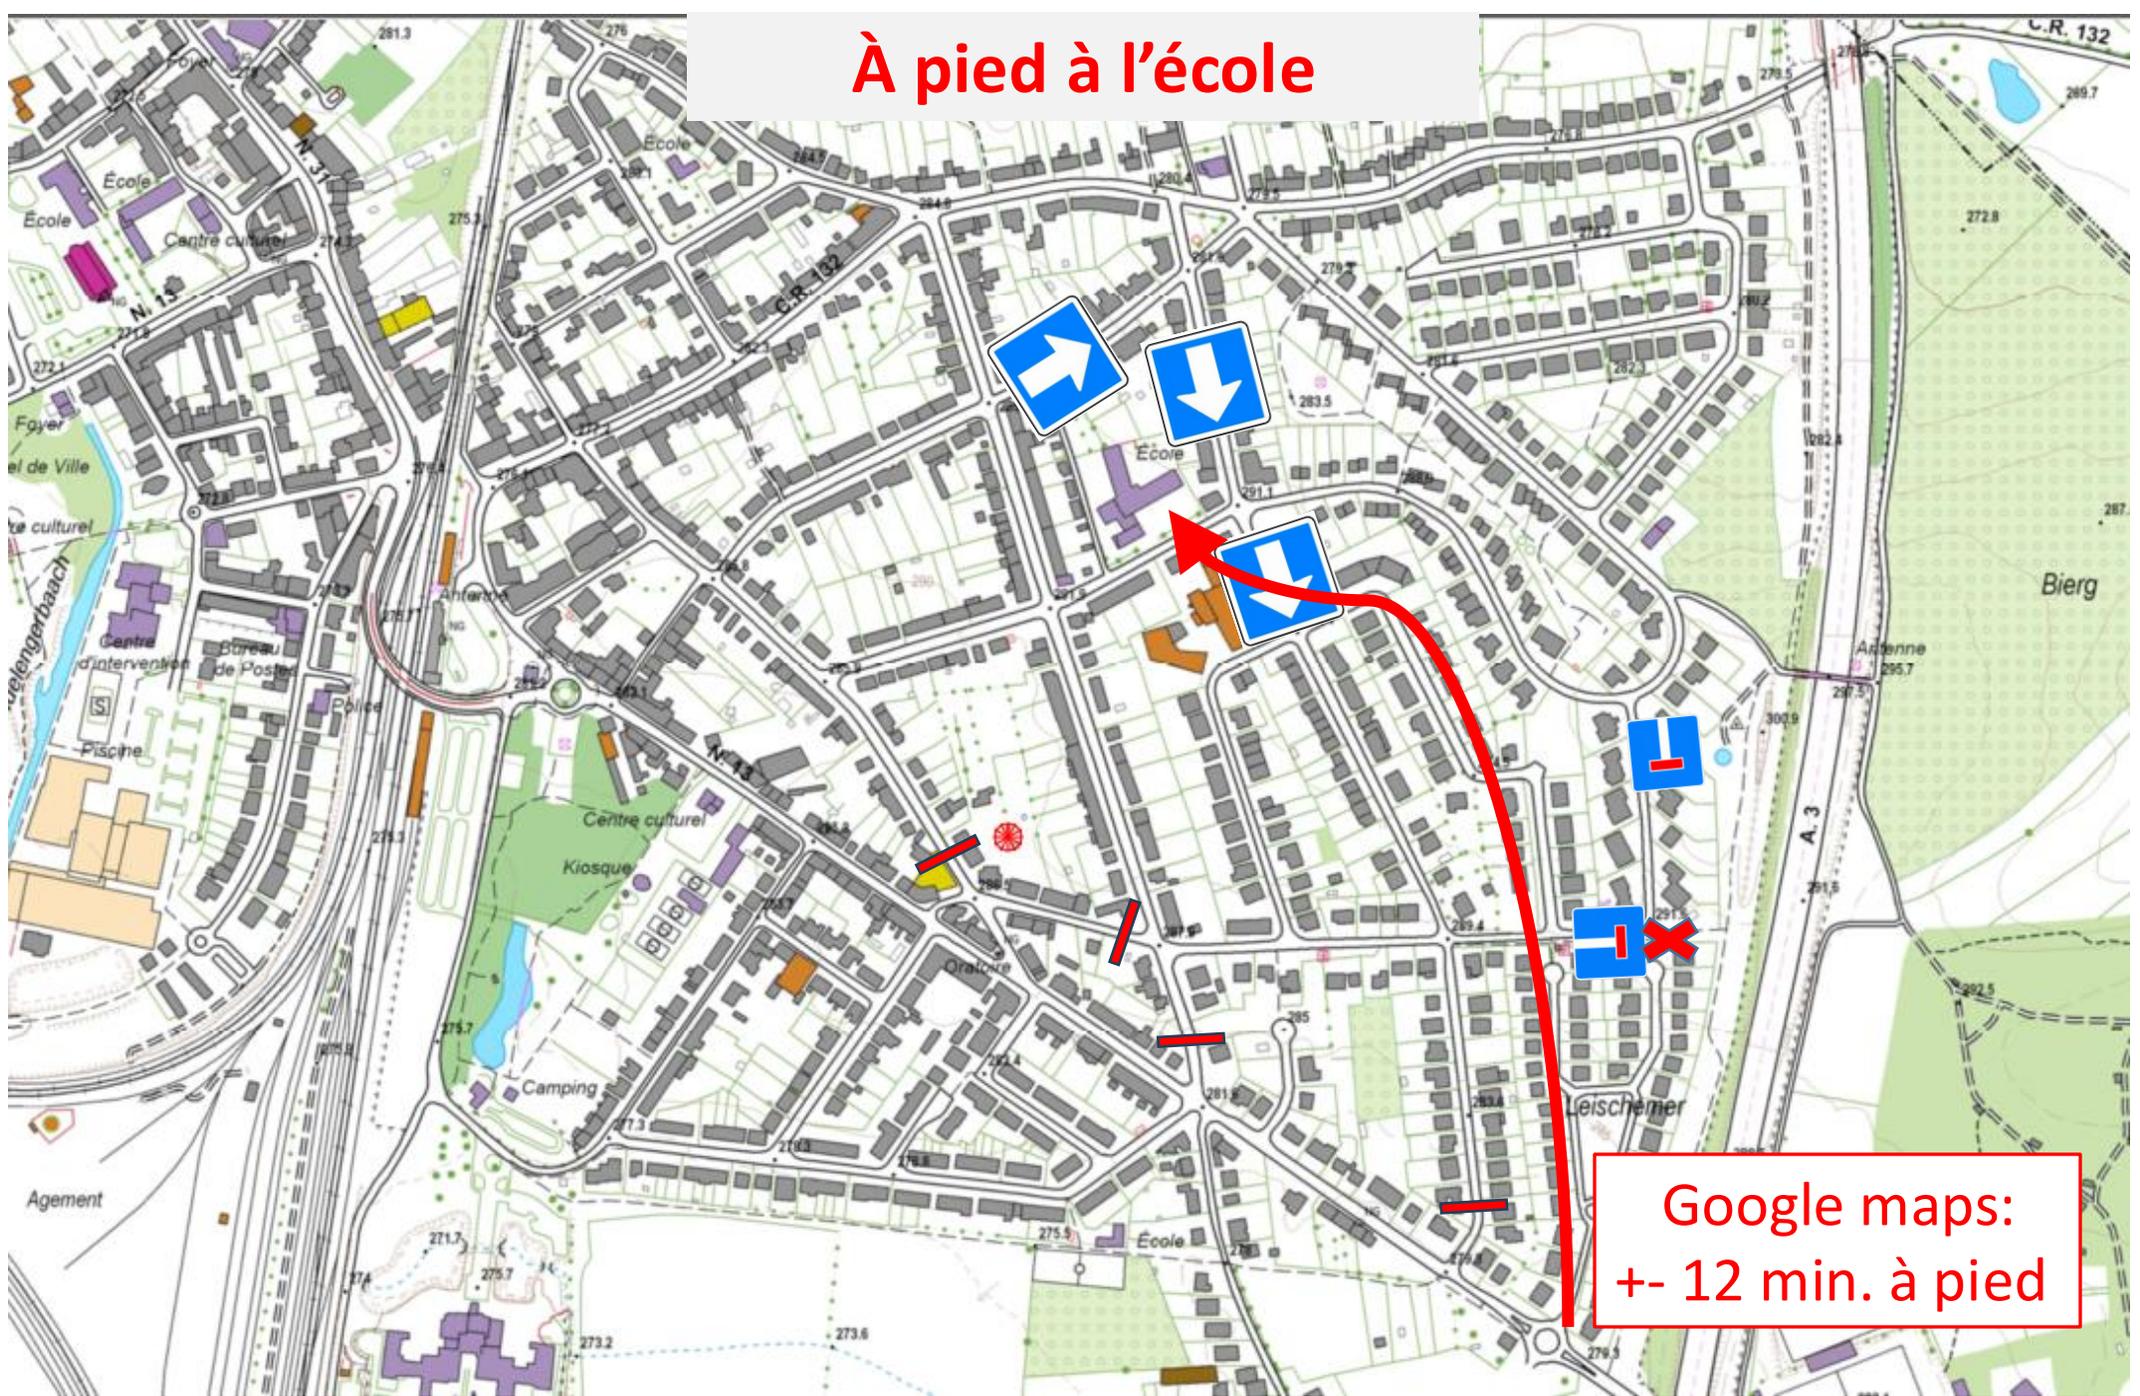

Google maps:
+- 12 min. à pied

Calendrier

- 28 mars 2025 : Réunion publique
 - **Jusqu'au 5 mai 2025 :** **Les habitants peuvent introduire leurs avis et suggestions, en indiquant leur nom et leur adresse**
 - 6 mai 2025 : Avis de la commission de la Mobilité
 - 22 mai 2025 : Vote au conseil communal
 - Fin juin 2025 (estimation) : Approbation par l'autorité supérieure
 - 8 septembre 2025 : Mise en service des barrières
-
- 28. April 2025 : Bürgerversammlung
 - **Bis zum 5. Mai 2025 :** **Einwohner können Ihre Meinungen und Vorschläge einreichen, mit Angabe ihres Namens und ihrer Adresse**
 - 6. Mai 2025 : Stellungnahme der Mobilitätskommission
 - 22. Mai 2025 : Abstimmung im Gemeinderat
 - Ende Juni 2025 (Schätzung) : Genehmigung seitens des Ministeriums
 - 8. September 2025 : Inbetriebnahme der Barrieren



Introduire des suggestions



- Jusqu'au 5 mai 2025 : Introduire avis et suggestions
Important: indiquer votre nom et votre adresse
 - **Courriel :** **commune@bettembourg.lu**
 - **Courrier :** Collège échevinal
-
- Bis zum 5. Mai 2025 : Meinungen und Vorschläge einreichen
Wichtig: Namen und Adresse angeben
 - **E-Mail:** **commune@bettembourg.lu**
 - **Brief:** Schöffenrat

Renouvellement de la passerelle « Hondsbréck » traversant l'autoroute A3


Présentation publique
du 28 avril 2025

obeler
fenneng:beetebuerg:
hunchereng
näerzeng




eis gemeng

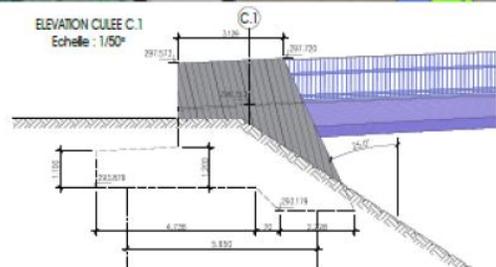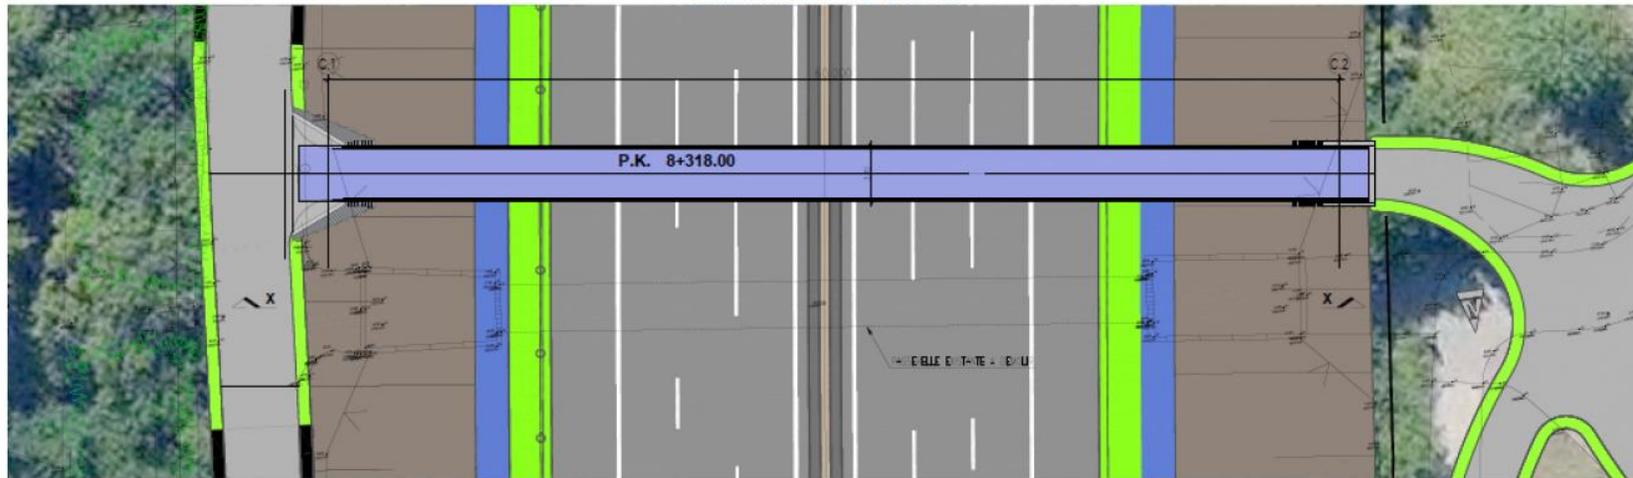


ELEVATIONS DES CULEES VUE COTE NORD
Echelle : 1/50^e

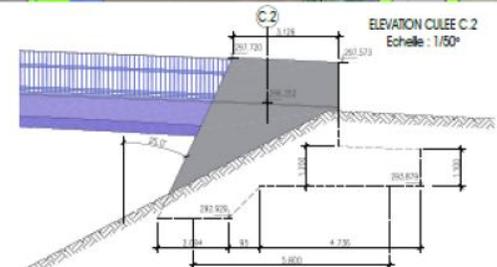

COUPE LONGITUDINALE DANS L'AXE DE LA STRUCTURE METALLIQUE
Echelle : 1/50^e

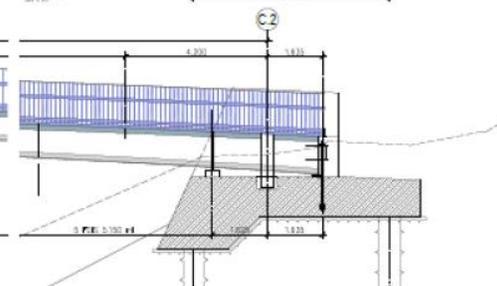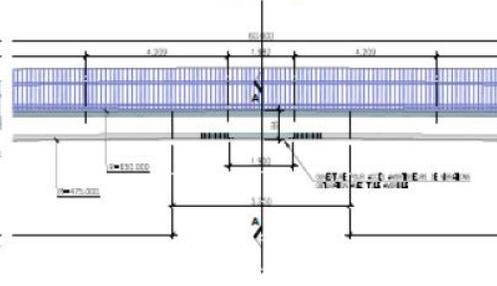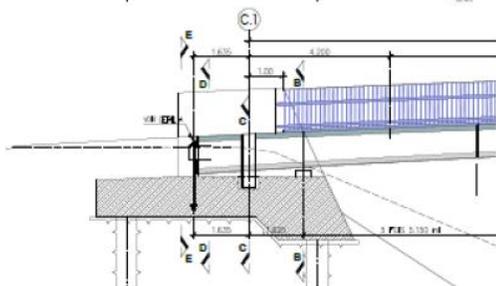




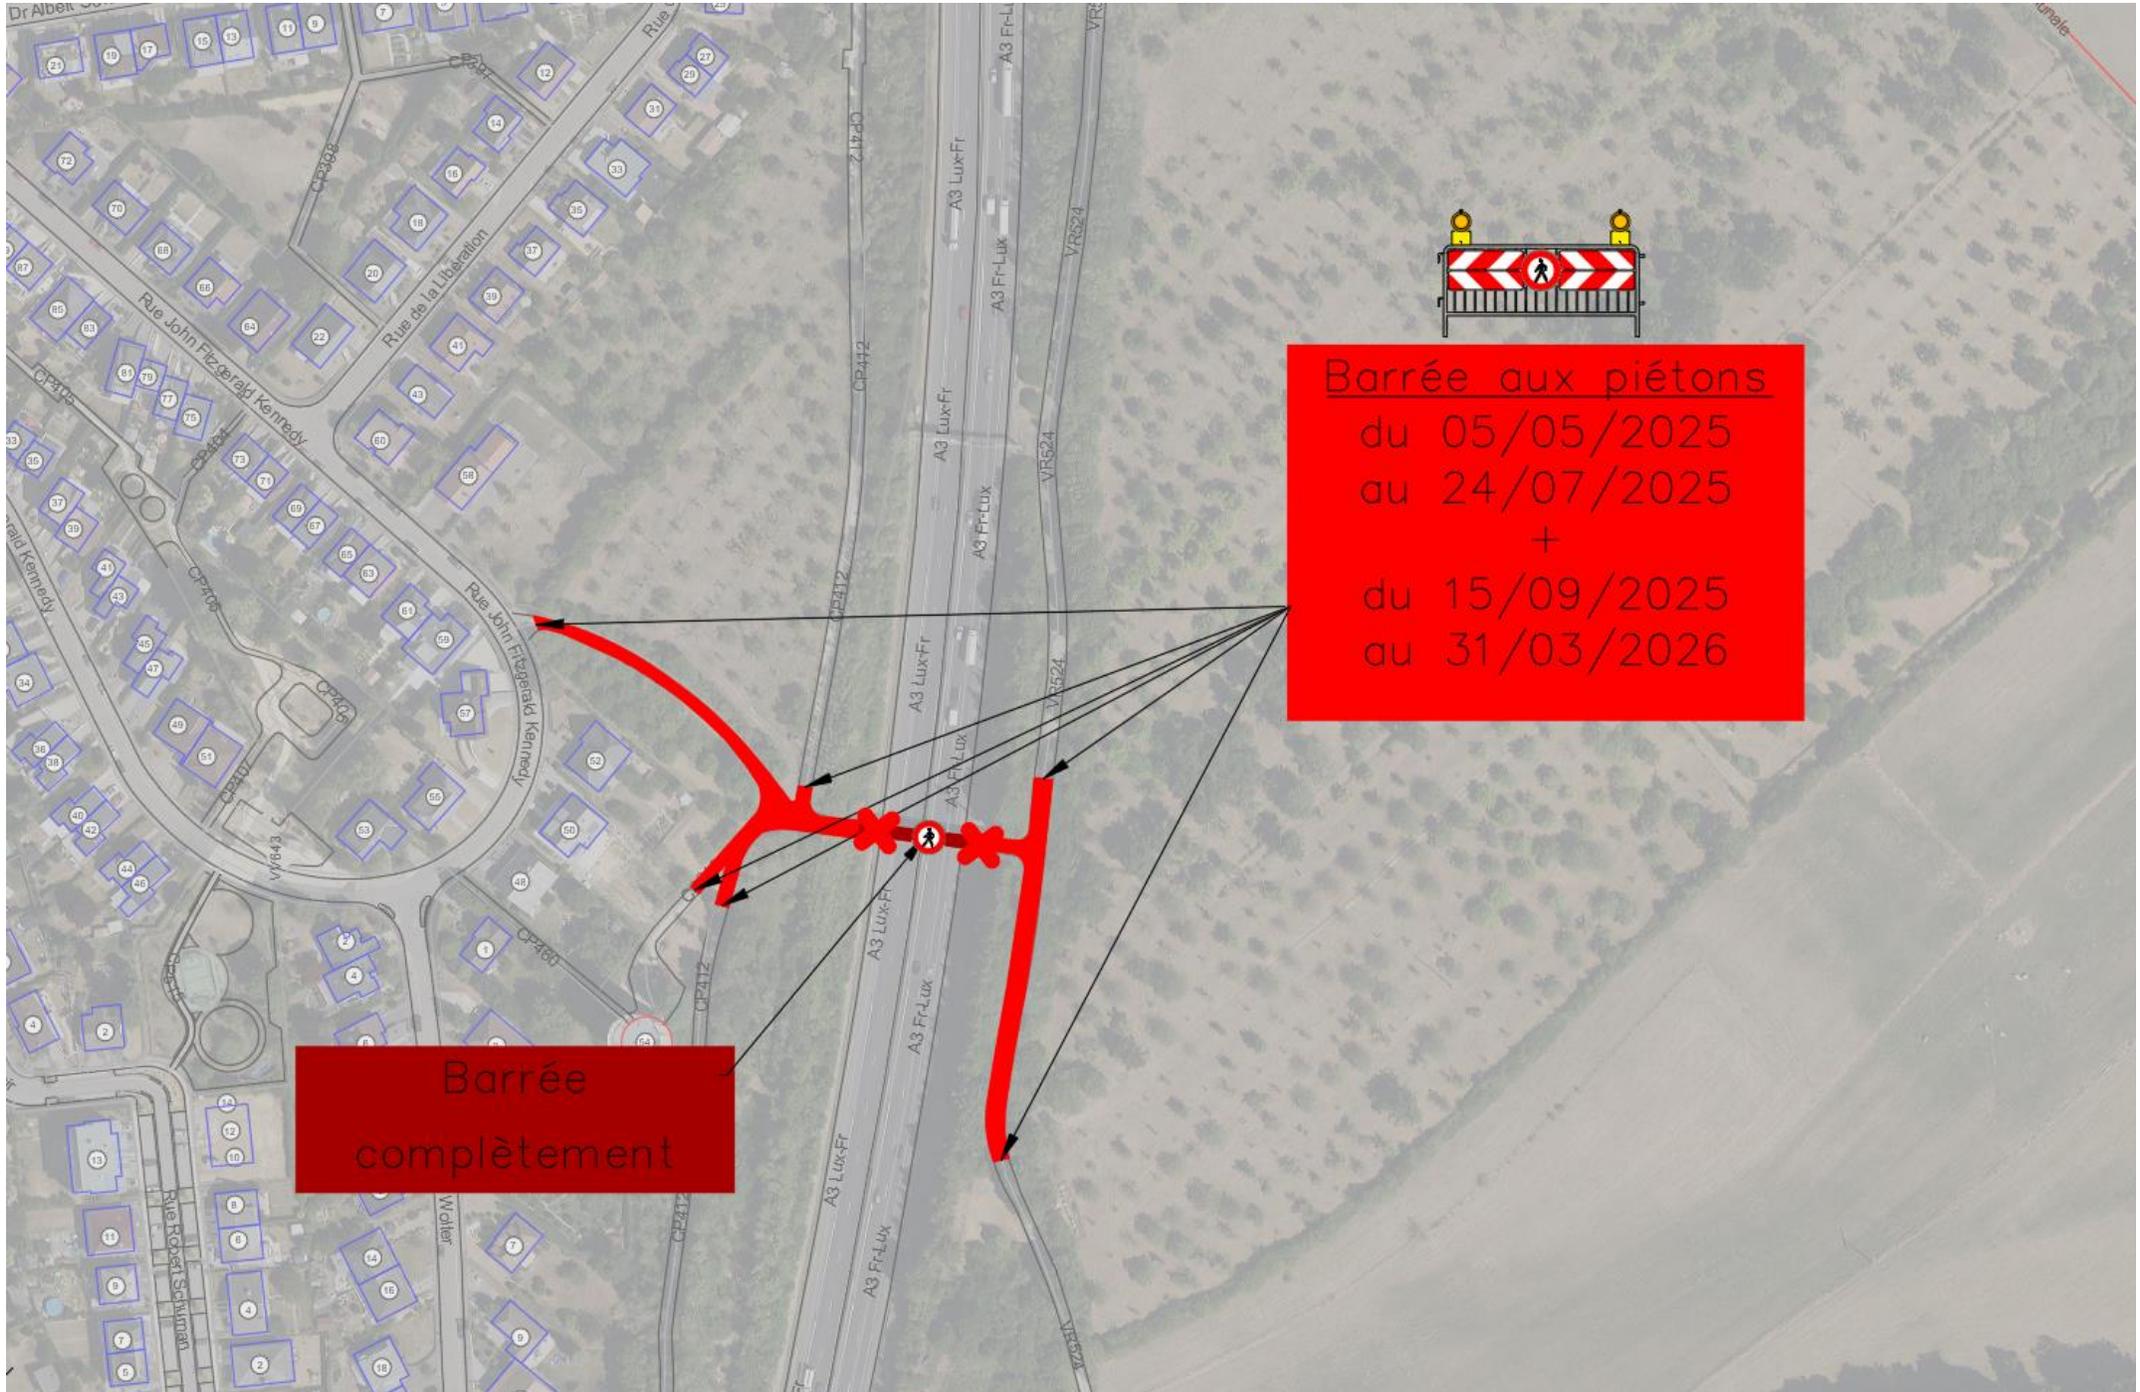

Barrée aux piétons
du 05/05/2025
au 24/07/2025
+
du 15/09/2025
au 31/03/2026

Barrée
complètement

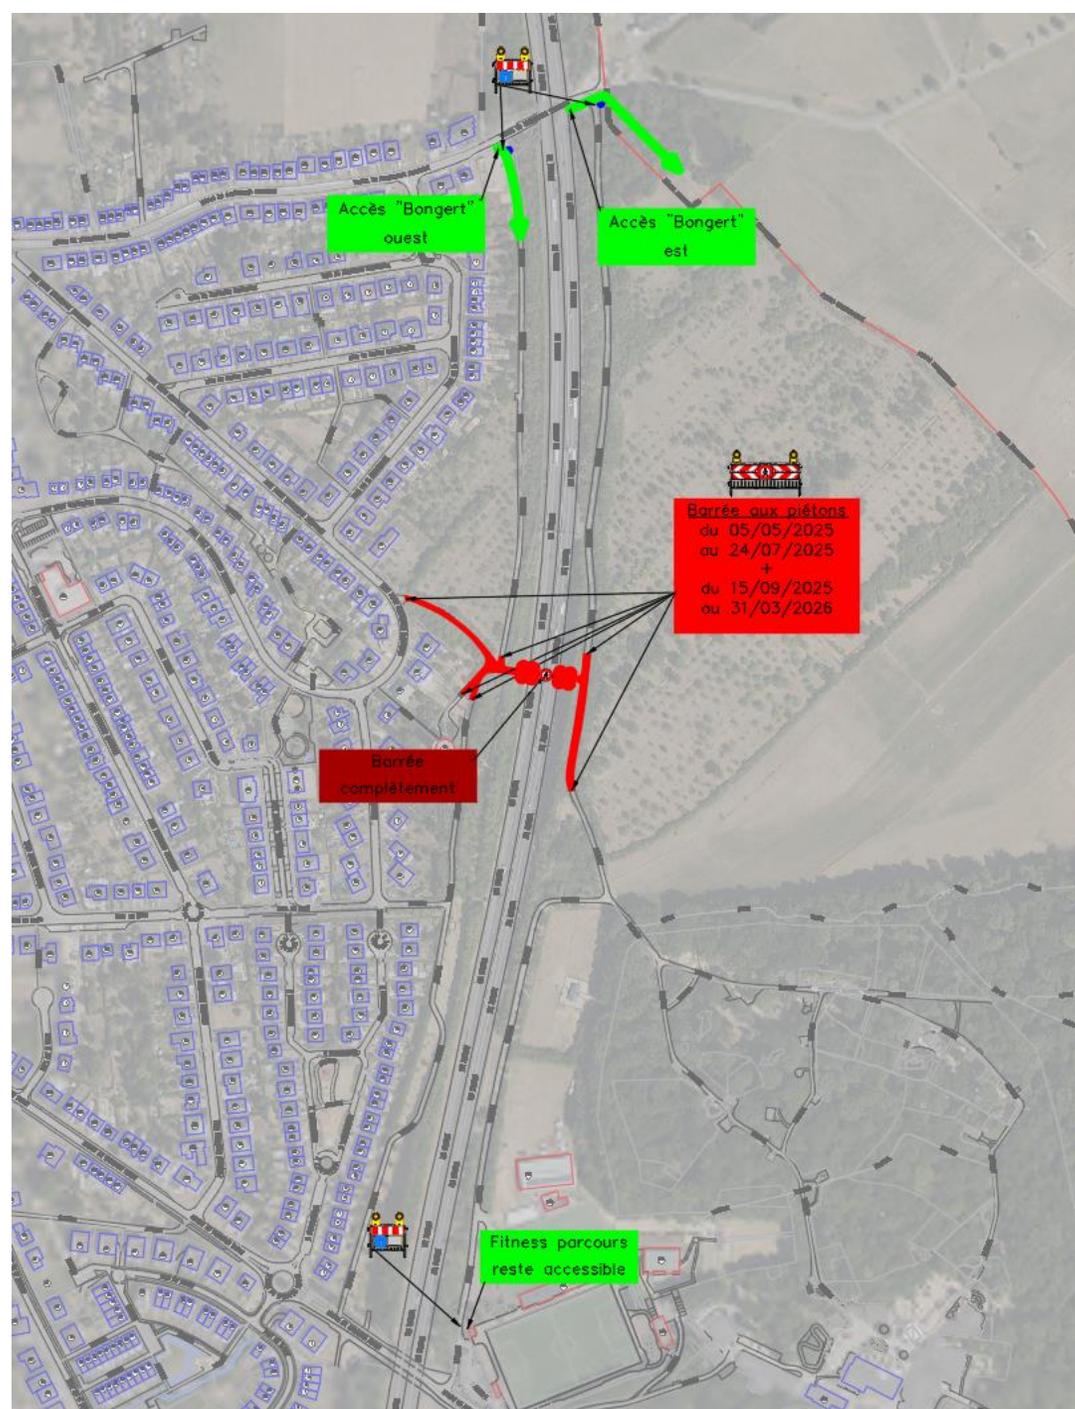

Merci pour votre attention