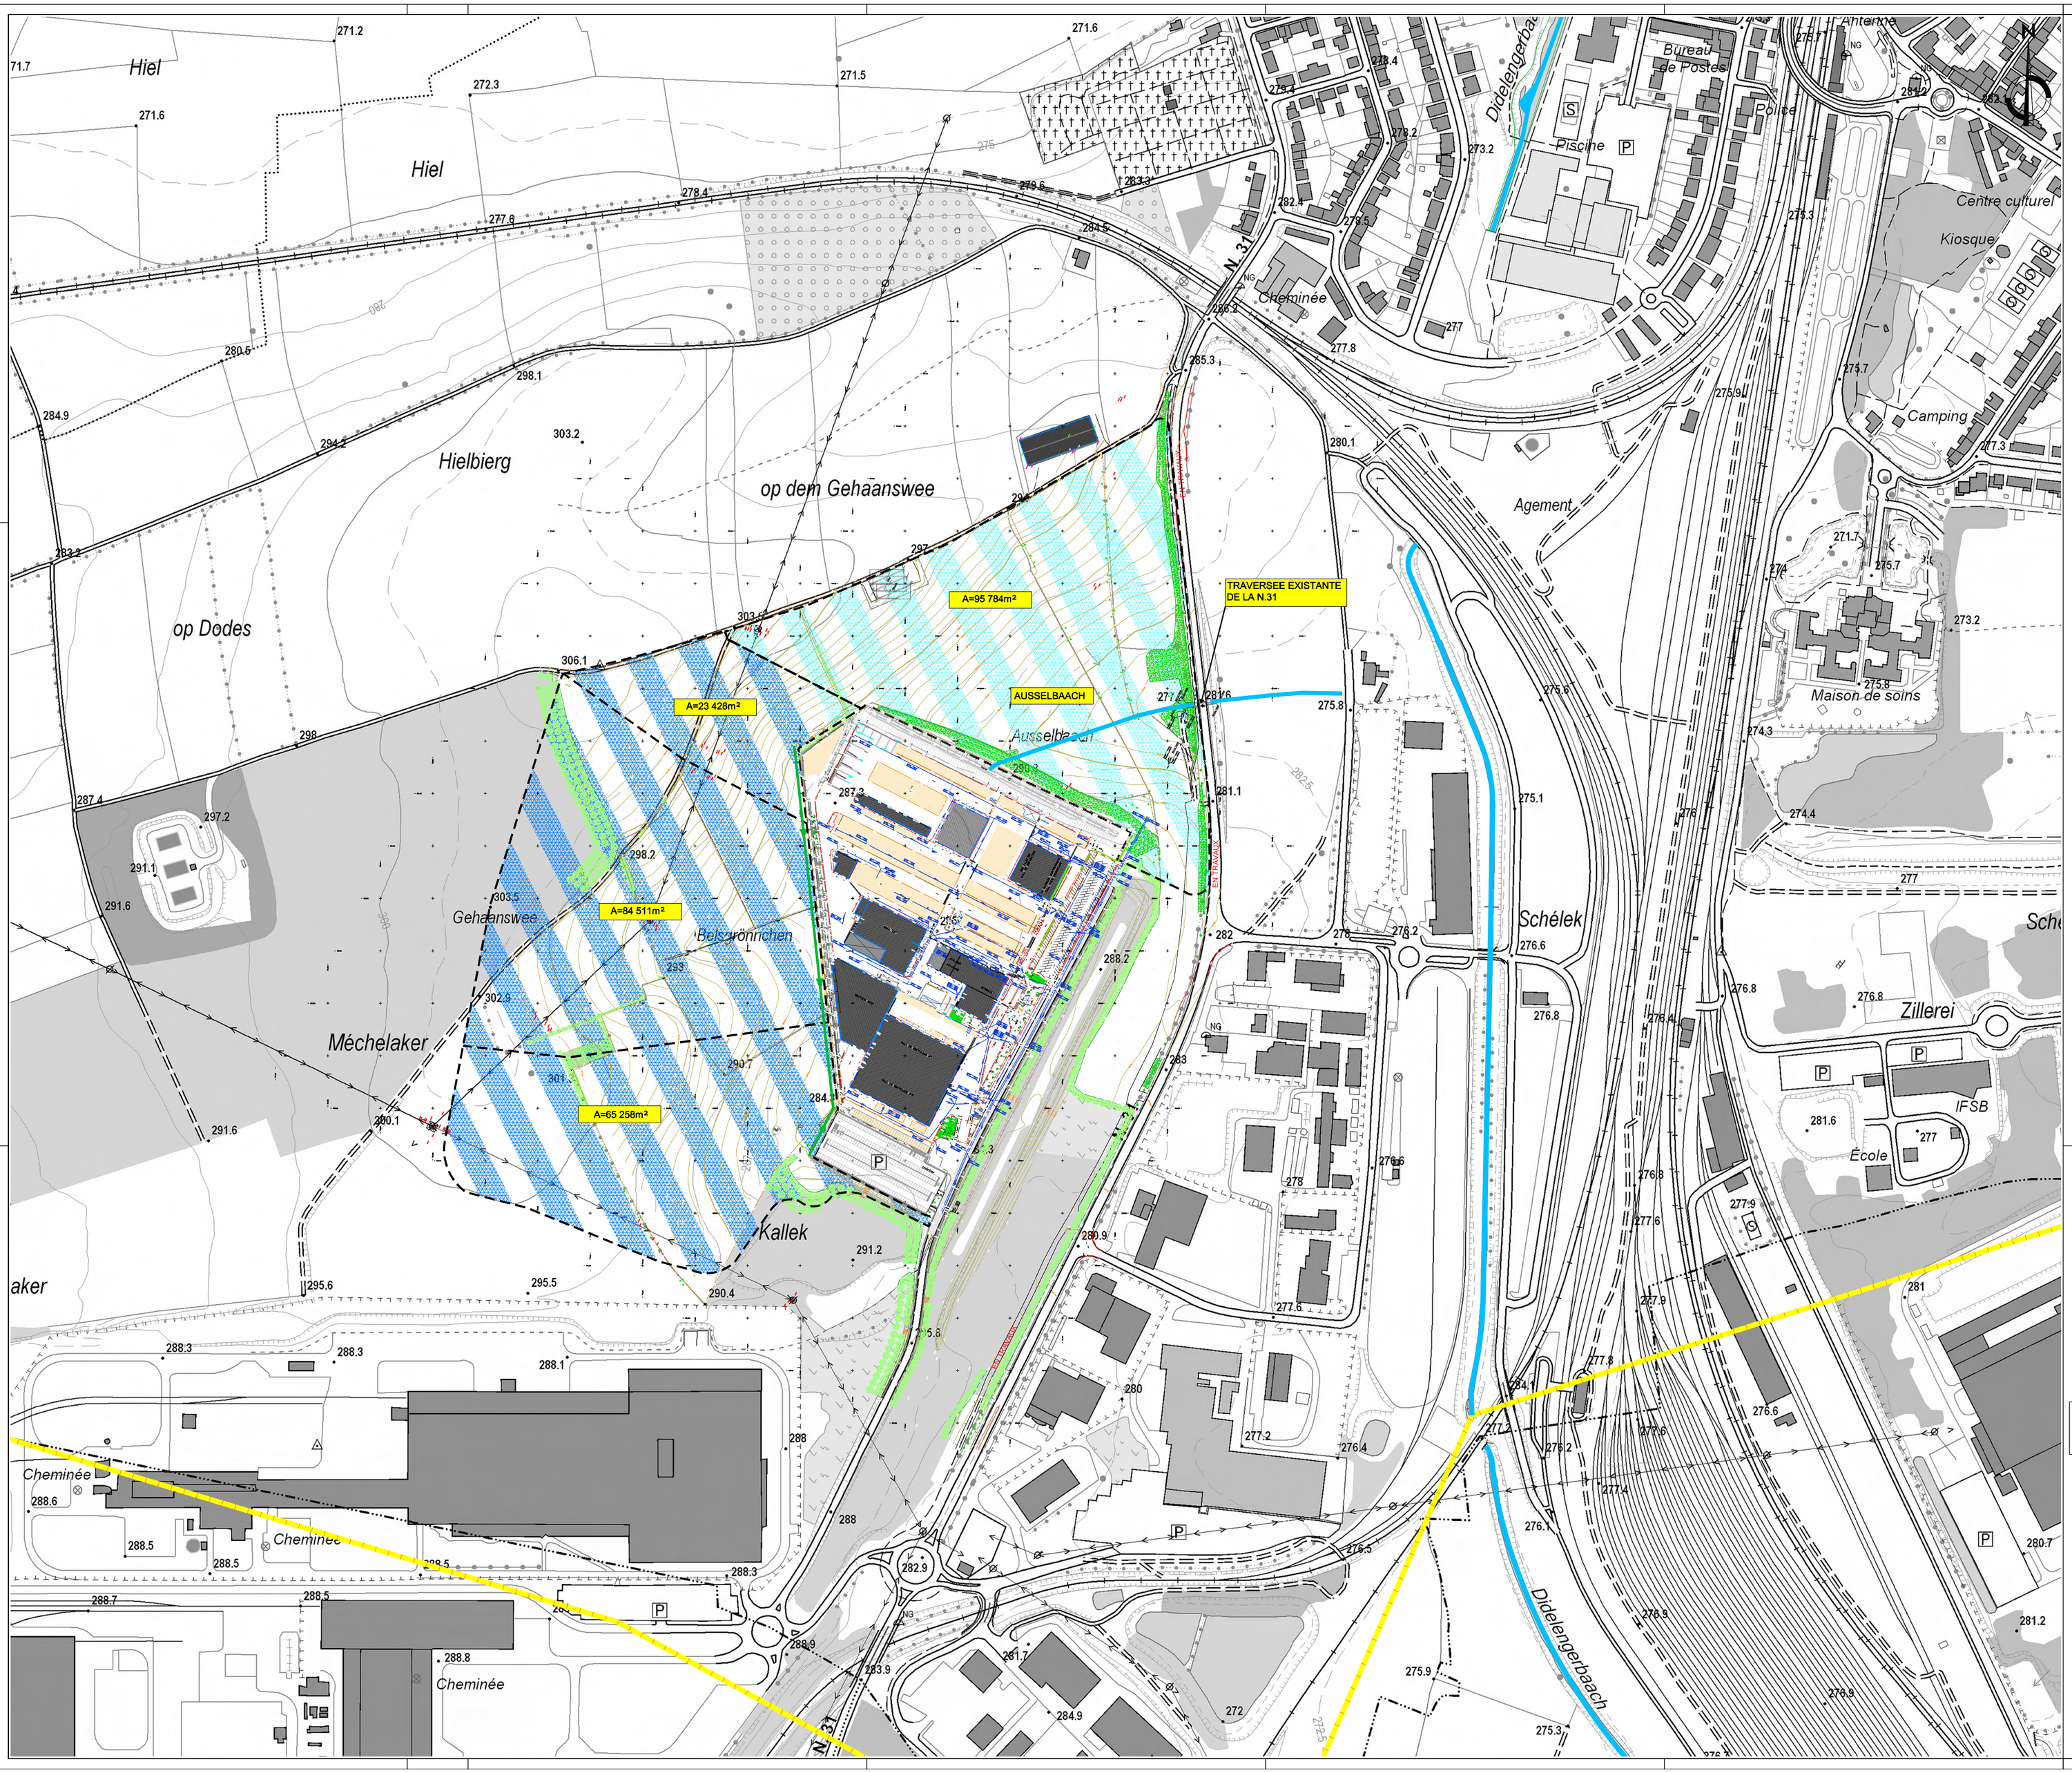

LEGENDE :

- SURFACES TRIBUTAIRES "AUSSELBACH"
- SURFACES TRIBUTAIRES EXTERNES
- COURS D'EAU EXISTANT
- FOSSE EXISTANT
- LIMITES COMMUNALES
- LIMITES DES SURFACES TRIBUTAIRES

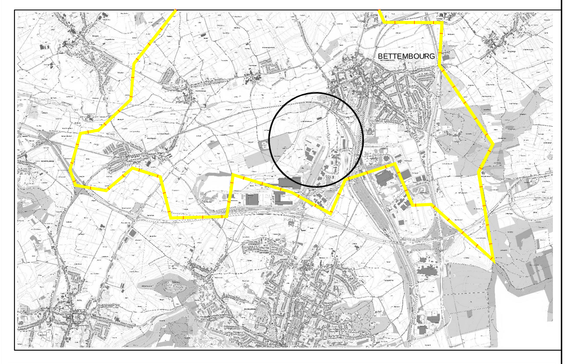

Fond de plan

© Origine : Administration du Cadastre et de la Topographie
Droits réservés à l'Etat du Grand-Duché de Luxembourg (1997) - Autorisation du 09.11.1999

MAÎTRE DE L'OUVRAGE

LE GOUVERNEMENT DU GRAND-DUCHÉ DE LUXEMBOURG
Ministère de l'Economie et du Commerce extérieur

PROJET

DEVIATION RUISSELET Z.A.E WOLSER
AUSSELBAACH A BETTEMBOURG

PLAN

PLAN DE SITUATION EXISTANTE

IND.	DATE	DESSINÉ	CONTROLE	VALIDÉ	MODIFICATIONS
E	-	-	-	-	-
D	-	-	-	-	-
C	-	-	-	-	-
B	-	-	-	-	-
A	24.10.2017	Zahlovic E.	Schaack T.	-	MISE A JOUR
0	18.10.2017	Zahlovic E.	Schaack T.	-	Version originale

ÉCHELLE	CODE	N° PLAN	INDICE
1:2000	17/404	K-A101	A

SCHROEDER & ASSOCIÉS
Ingénieurs-Conseils
8, rue des Girondins
L-1626 Luxembourg
T 44 31 31-1 / F 44 69 50
contact@schroeder.lu
www.schroeder.lu

O:\www.lu\2017\17404\A1-Avant-Projet-Plus\K-A001.DWG