


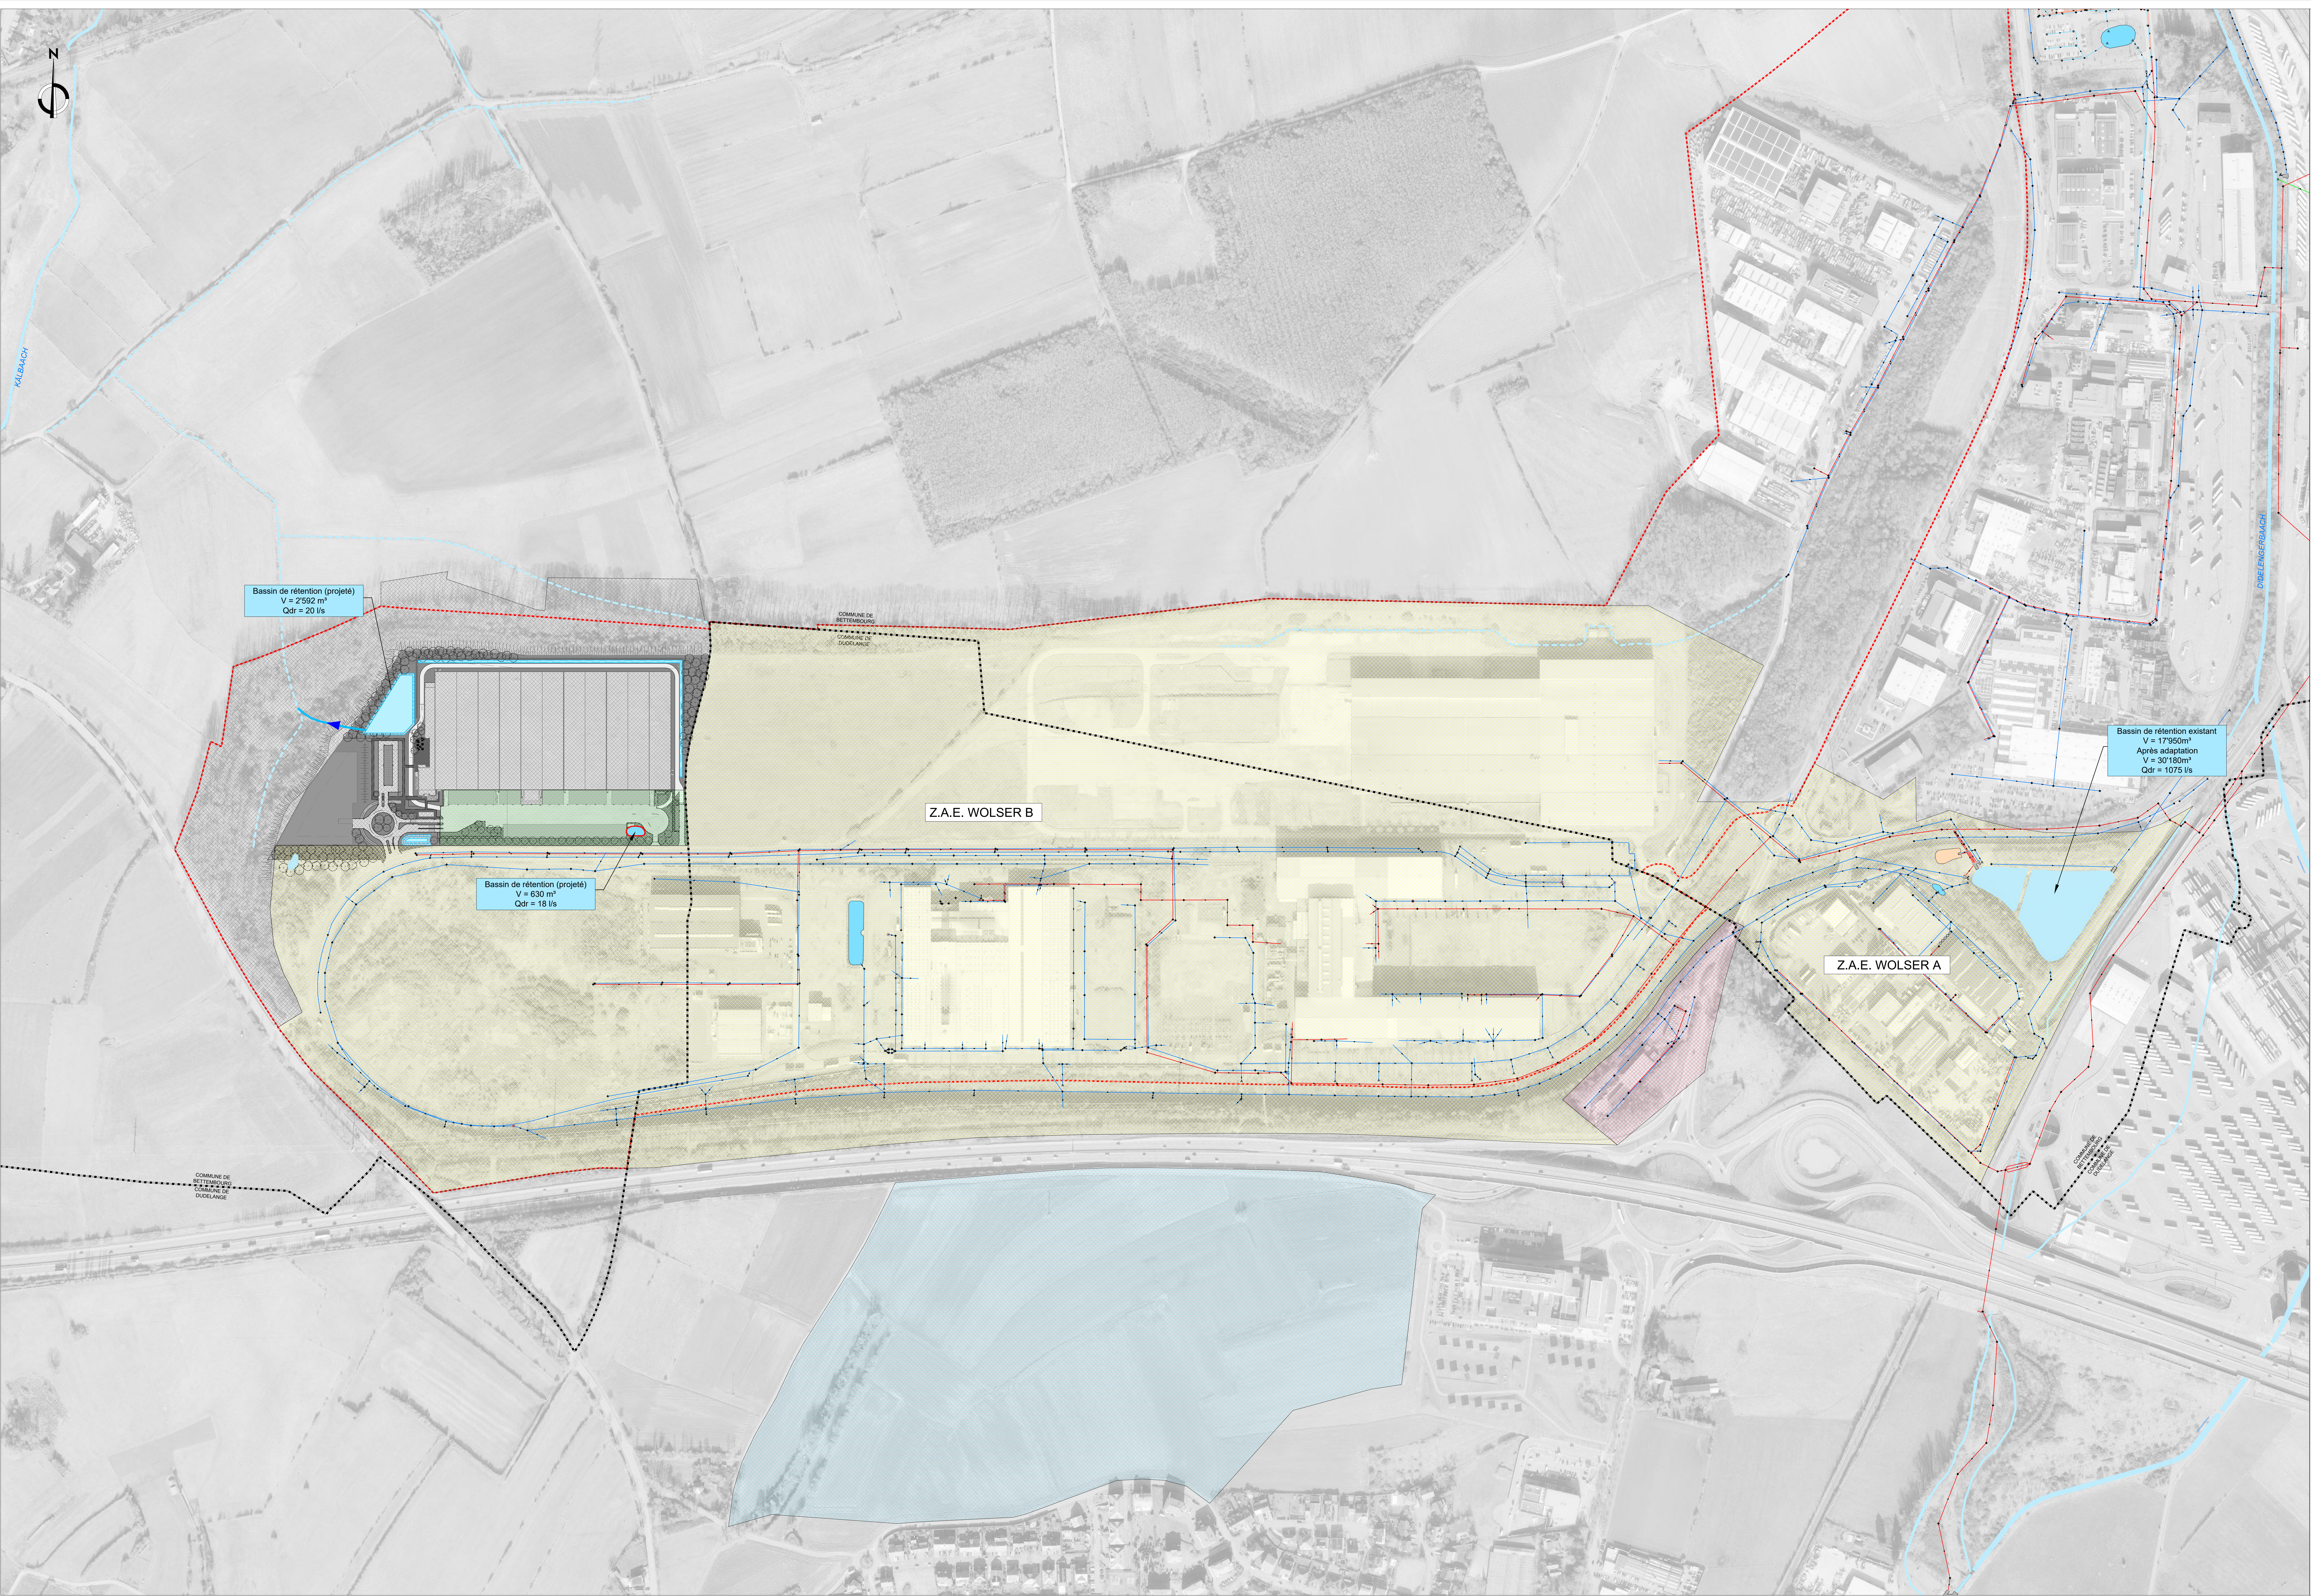

LEGENDE :

	Surface tributaire raccordée vers Kälbaach	(S=14.5 ha)
	Surface tributaire des zones industrielles "Wolser I et Scheleck I" raccordée au bassin de retenue existant	(S=94.4 ha)
	Surface tributaire raccordée au bassin de retenue existant	(S=23.2 ha)
	Surface tributaire future site VODAFONE raccordée vers bassin de retenue existant	(S=1.6 ha)
	Centre de recyclage raccordé au bassin de retenue existant	(S=1.8 ha)

Canalisations existantes:

	Canalisations eaux mixtes
	Canalisations eaux usées
	Canalisations eaux pluviales
	Canalisations privées eaux usées
	Canalisations privées eaux pluviales

Limites:


- Limite communale
- - - Limite zone d'activités économiques nationale

Hydrographie:

- Ruisseau / Cours d'eau
- Fossé
- Bassin de rétention à ciel ouvert

Fond de plan
© Origine : Administration du Cadastre et de la Topographie
Droits réservés à l'Etat du Grand-Duché de Luxembourg - OpenData (Gratuit-forme de données luxembourgeoise)

NO	DATE	DESSINÉ	CONTROLÉ	MODIFICATIONS
E				
D				
C				
B	15.07.2025	L. Vaire	P. Huberty	Mise à jour des surfaces
A	25.08.2025	L. Vaire	P. Huberty	Mise à jour des surfaces

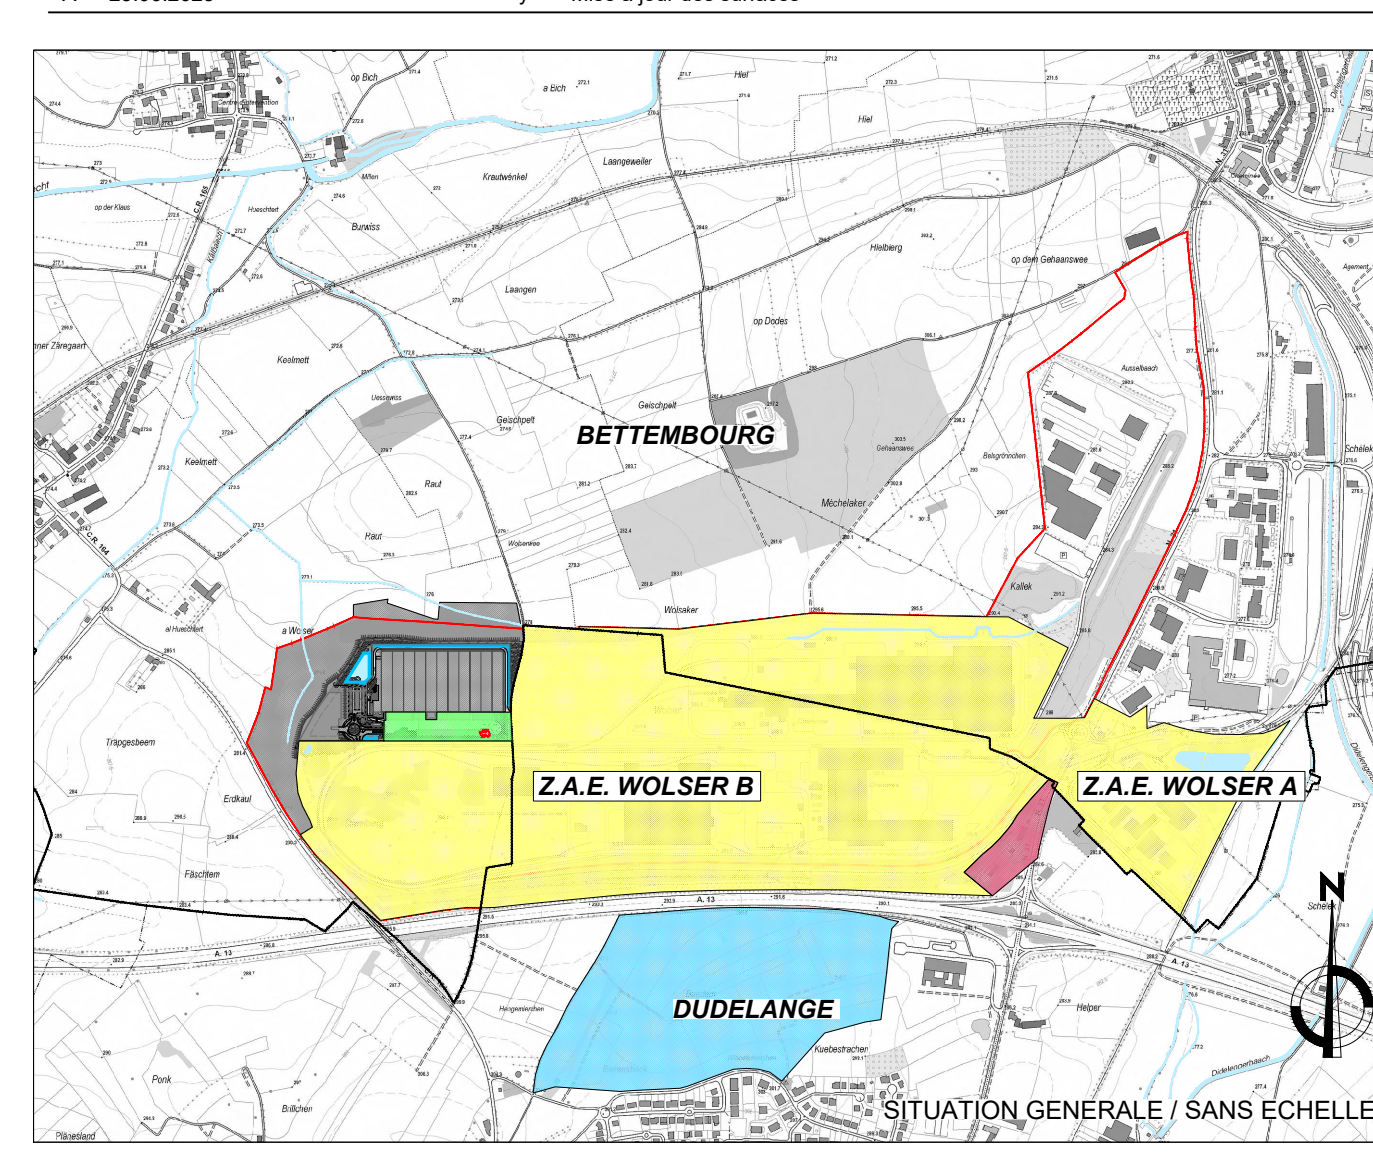

MATRE DE L'OUVRAGE

MINISTERE DE L'ECONOMIE

PROJET

DENSIFICATION WOLSER B

PLAN


SITUATION GENERALE
BETTEMBOURG - DUDELANGE

N° PLAN: 25-1003	EA	APD 0101	B
------------------	----	----------	---

© Ce document contient des informations confidentielles. Sa réimpression sans autorisation préalable est formellement interdite. Toute réimpression sans autorisation préalable est formellement interdite. Toute réimpression sans autorisation préalable est formellement interdite.

Schroeder & Associés
13, rue de l'Innovation
L-1896 Rockelchœur

T +352 44 31 31-1
contact@schroeder.lu
TVA LU 17890818

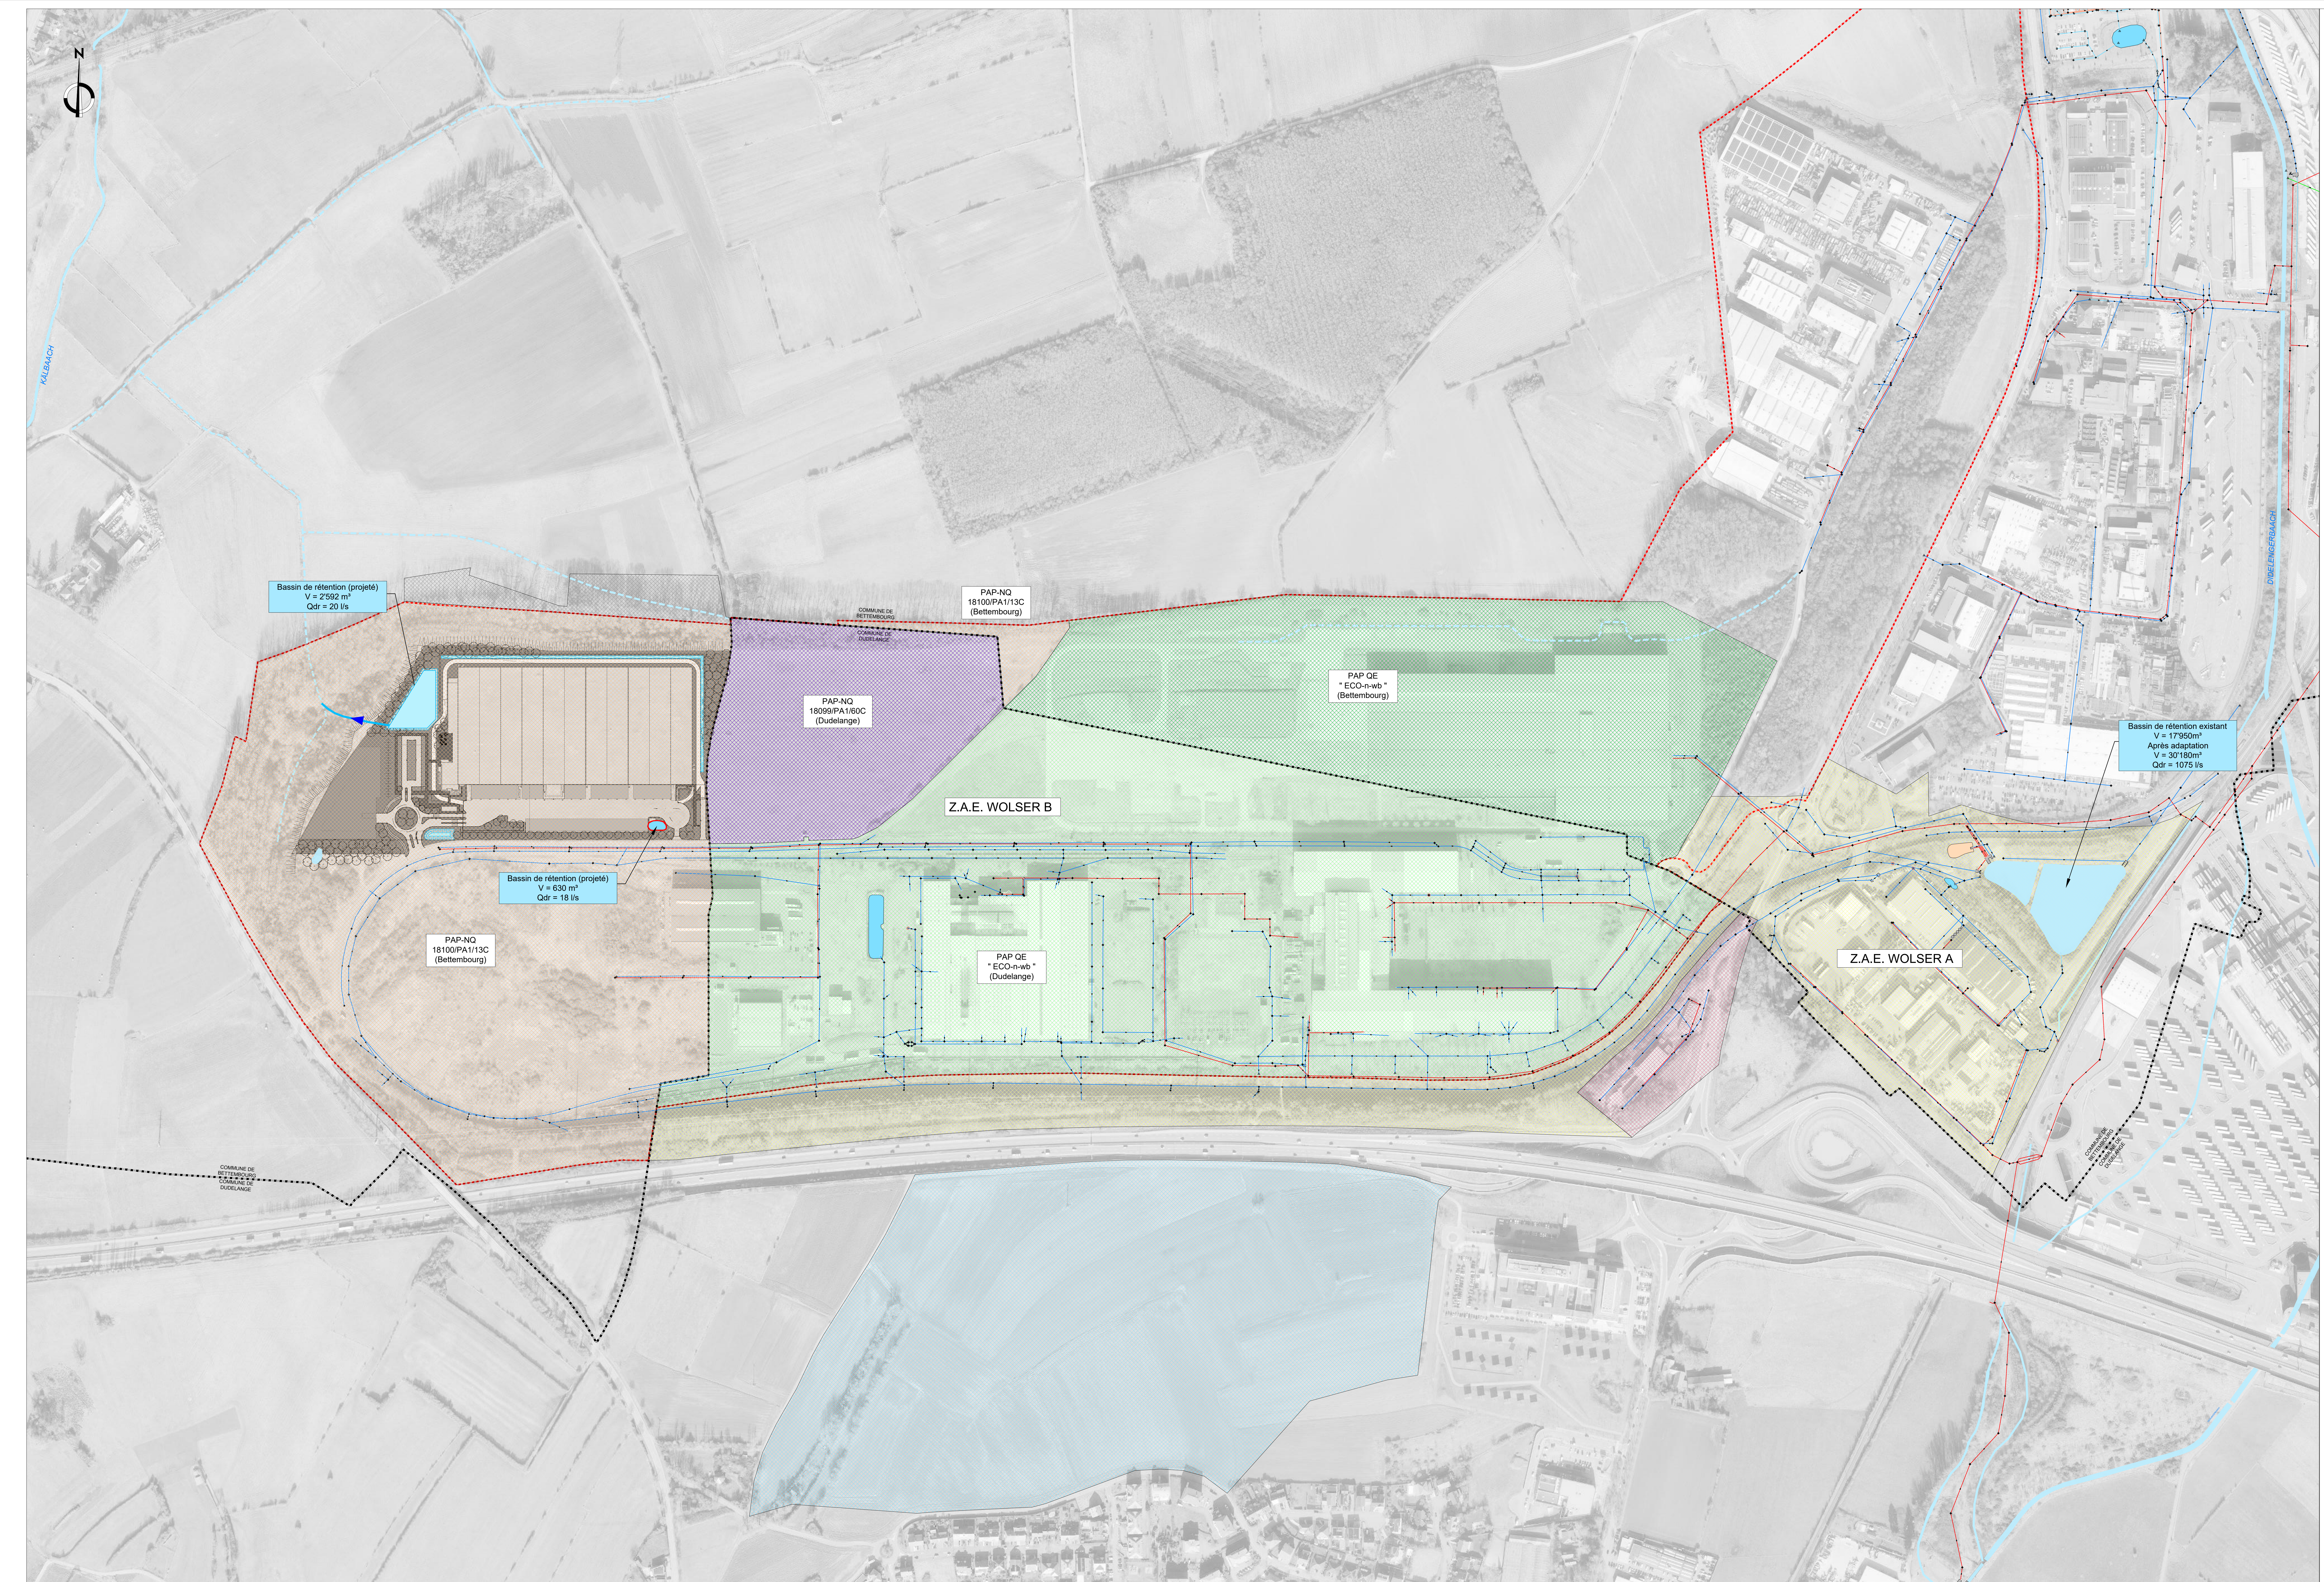

LEGENDE :

	Surface tribunaire rattachée vers Kälbaach	(S=1.3 ha)
	Surface tribunaire des zones industrielles "Wolser I et Schelenk I" (hors surfaces PAP-NQ et PAP-QE)	(S=20.5 ha)
	Surface tribunaire rattachée au bassin de retenue existant	(S=23.2 ha)
	Surface tribunaire PAP-NQ 18100/PAP1/13C	(S=30.5 ha)
	Surface tribunaire PAP-NQ 18099/PAP1/60C	(S=6.6 ha)
	Centre de recyclage	(S=1.8 ha)
	Surface tribunaire PAP-QE Bettenbourg	(S=16.3 ha)
	Surface tribunaire PAP-QE Dudelange	(S=35.3 ha)

Canalisations existantes:


 *Canalisations eaux mixtes*
 *Canalisations eaux usées*
 *Canalisations eaux pluviales*
 *Canalisations privées eaux usées*
 *Canalisations privées eaux pluviales*

 *Limite communale*
 *Limite zone d'activités économiques nationale*
 *Ruisseau / Cours d'eau*
 Fossé
 *Bassin de rétention à ciel ouvert*

Fond de plan

© Origine : Administration du Cadastre et de la Topographie
Droits réservés à l'Etat du Grand-Duché de Luxembourg - OpenData (plate-forme de données luxembourgeoise)

NO	DATE	DESSINÉ	CONTROLÉ	MODIFICATIONS
E				
D				
C				
B				
A				

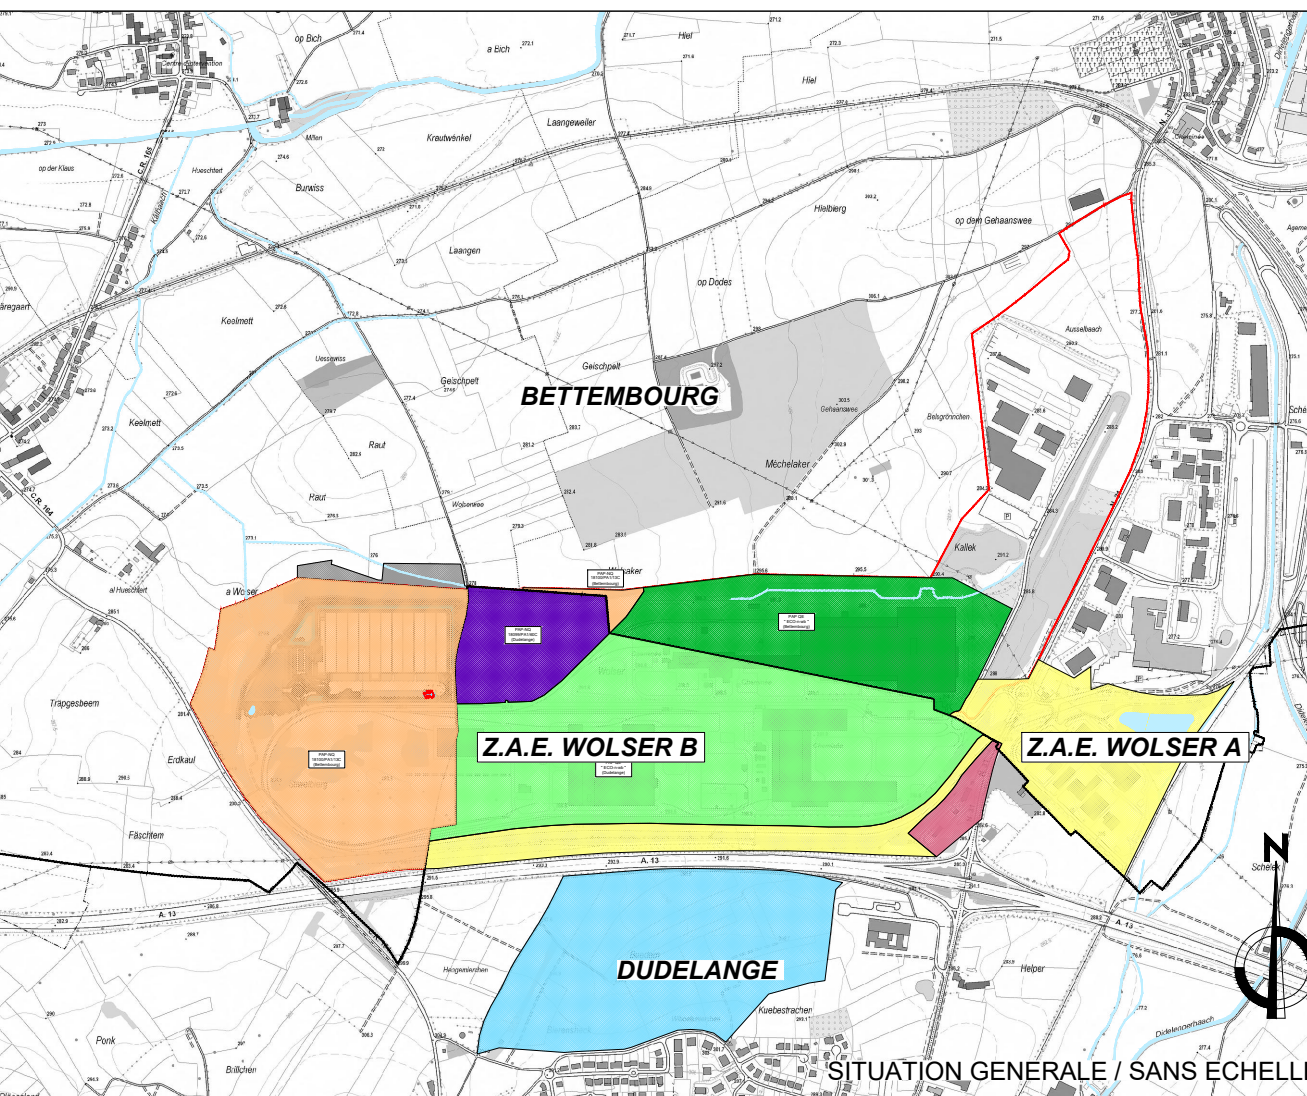

MAÎTRE DE L'OUVRAGE

MINISTÈRE DE L'ÉCONOMIE

PROJET DENSIFICATION WOLSER P...

PLAN

BETTEMBOURG - DODELANGE					
CODE:	SERVICE:	PHASE/ETUDE:	NUMERO:	INDICE:	EXEMPLE:
N° PLAN: 25-1003	EA	APD	0102	15.07.2025	Sans
				DESSIN:	CONTROLÉ:
				L. Vieira	P. Huberty
Ce document contient des informations confidentielles. Ce document reste notre entière propriété. Sans note autorisée, il est formellement interdit de reproduire ou de divulguer tout ou partie de son contenu.					